


ERDGESCHOSS
HAUPTHAUS

- | | | |
|--|--|--|
| Aufenthalt Bewohner | Verkehrsfläche | Technik / Sanitär |
| Produktionsfläche | Lager | 12 Zimmer |

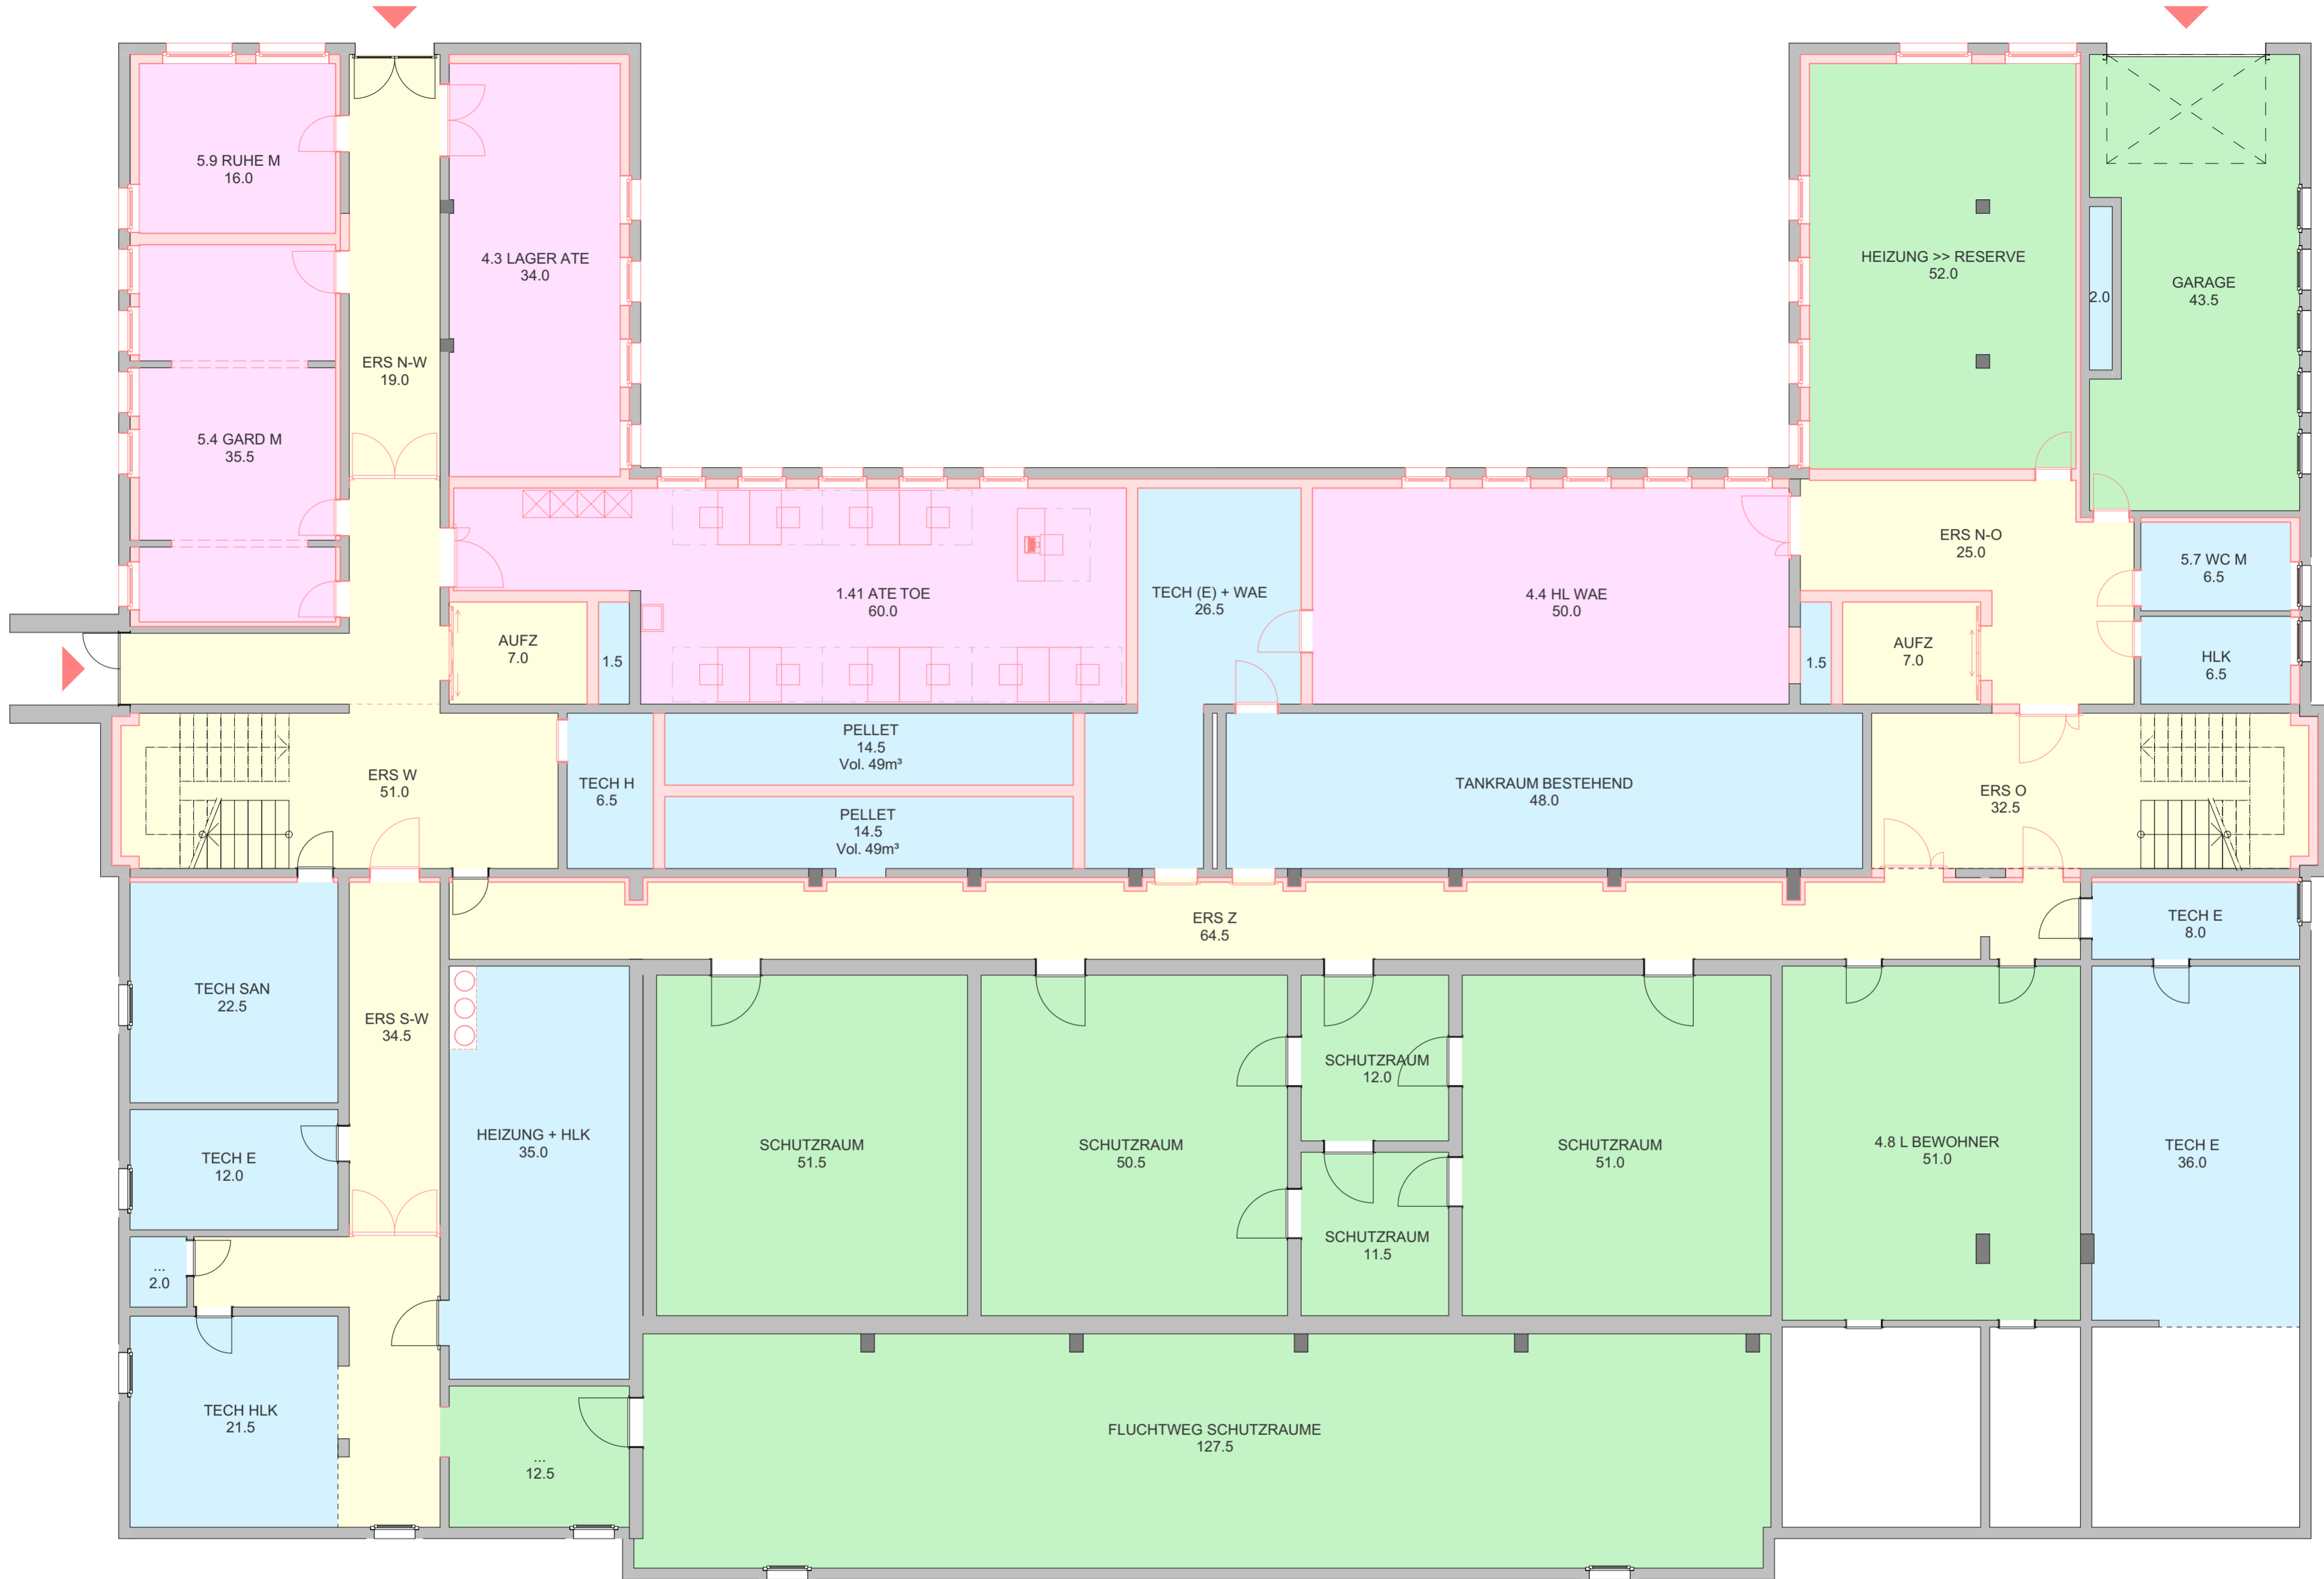


UNTERGESCHOSS
HAUPTHAUS

- | | | |
|---|--|---|
| Aufenthalt Bewohner | Verkehrsfläche | Technik / Sanitär |
| Produktionsfläche | Lager | 0 Zimmer |



M 1:100




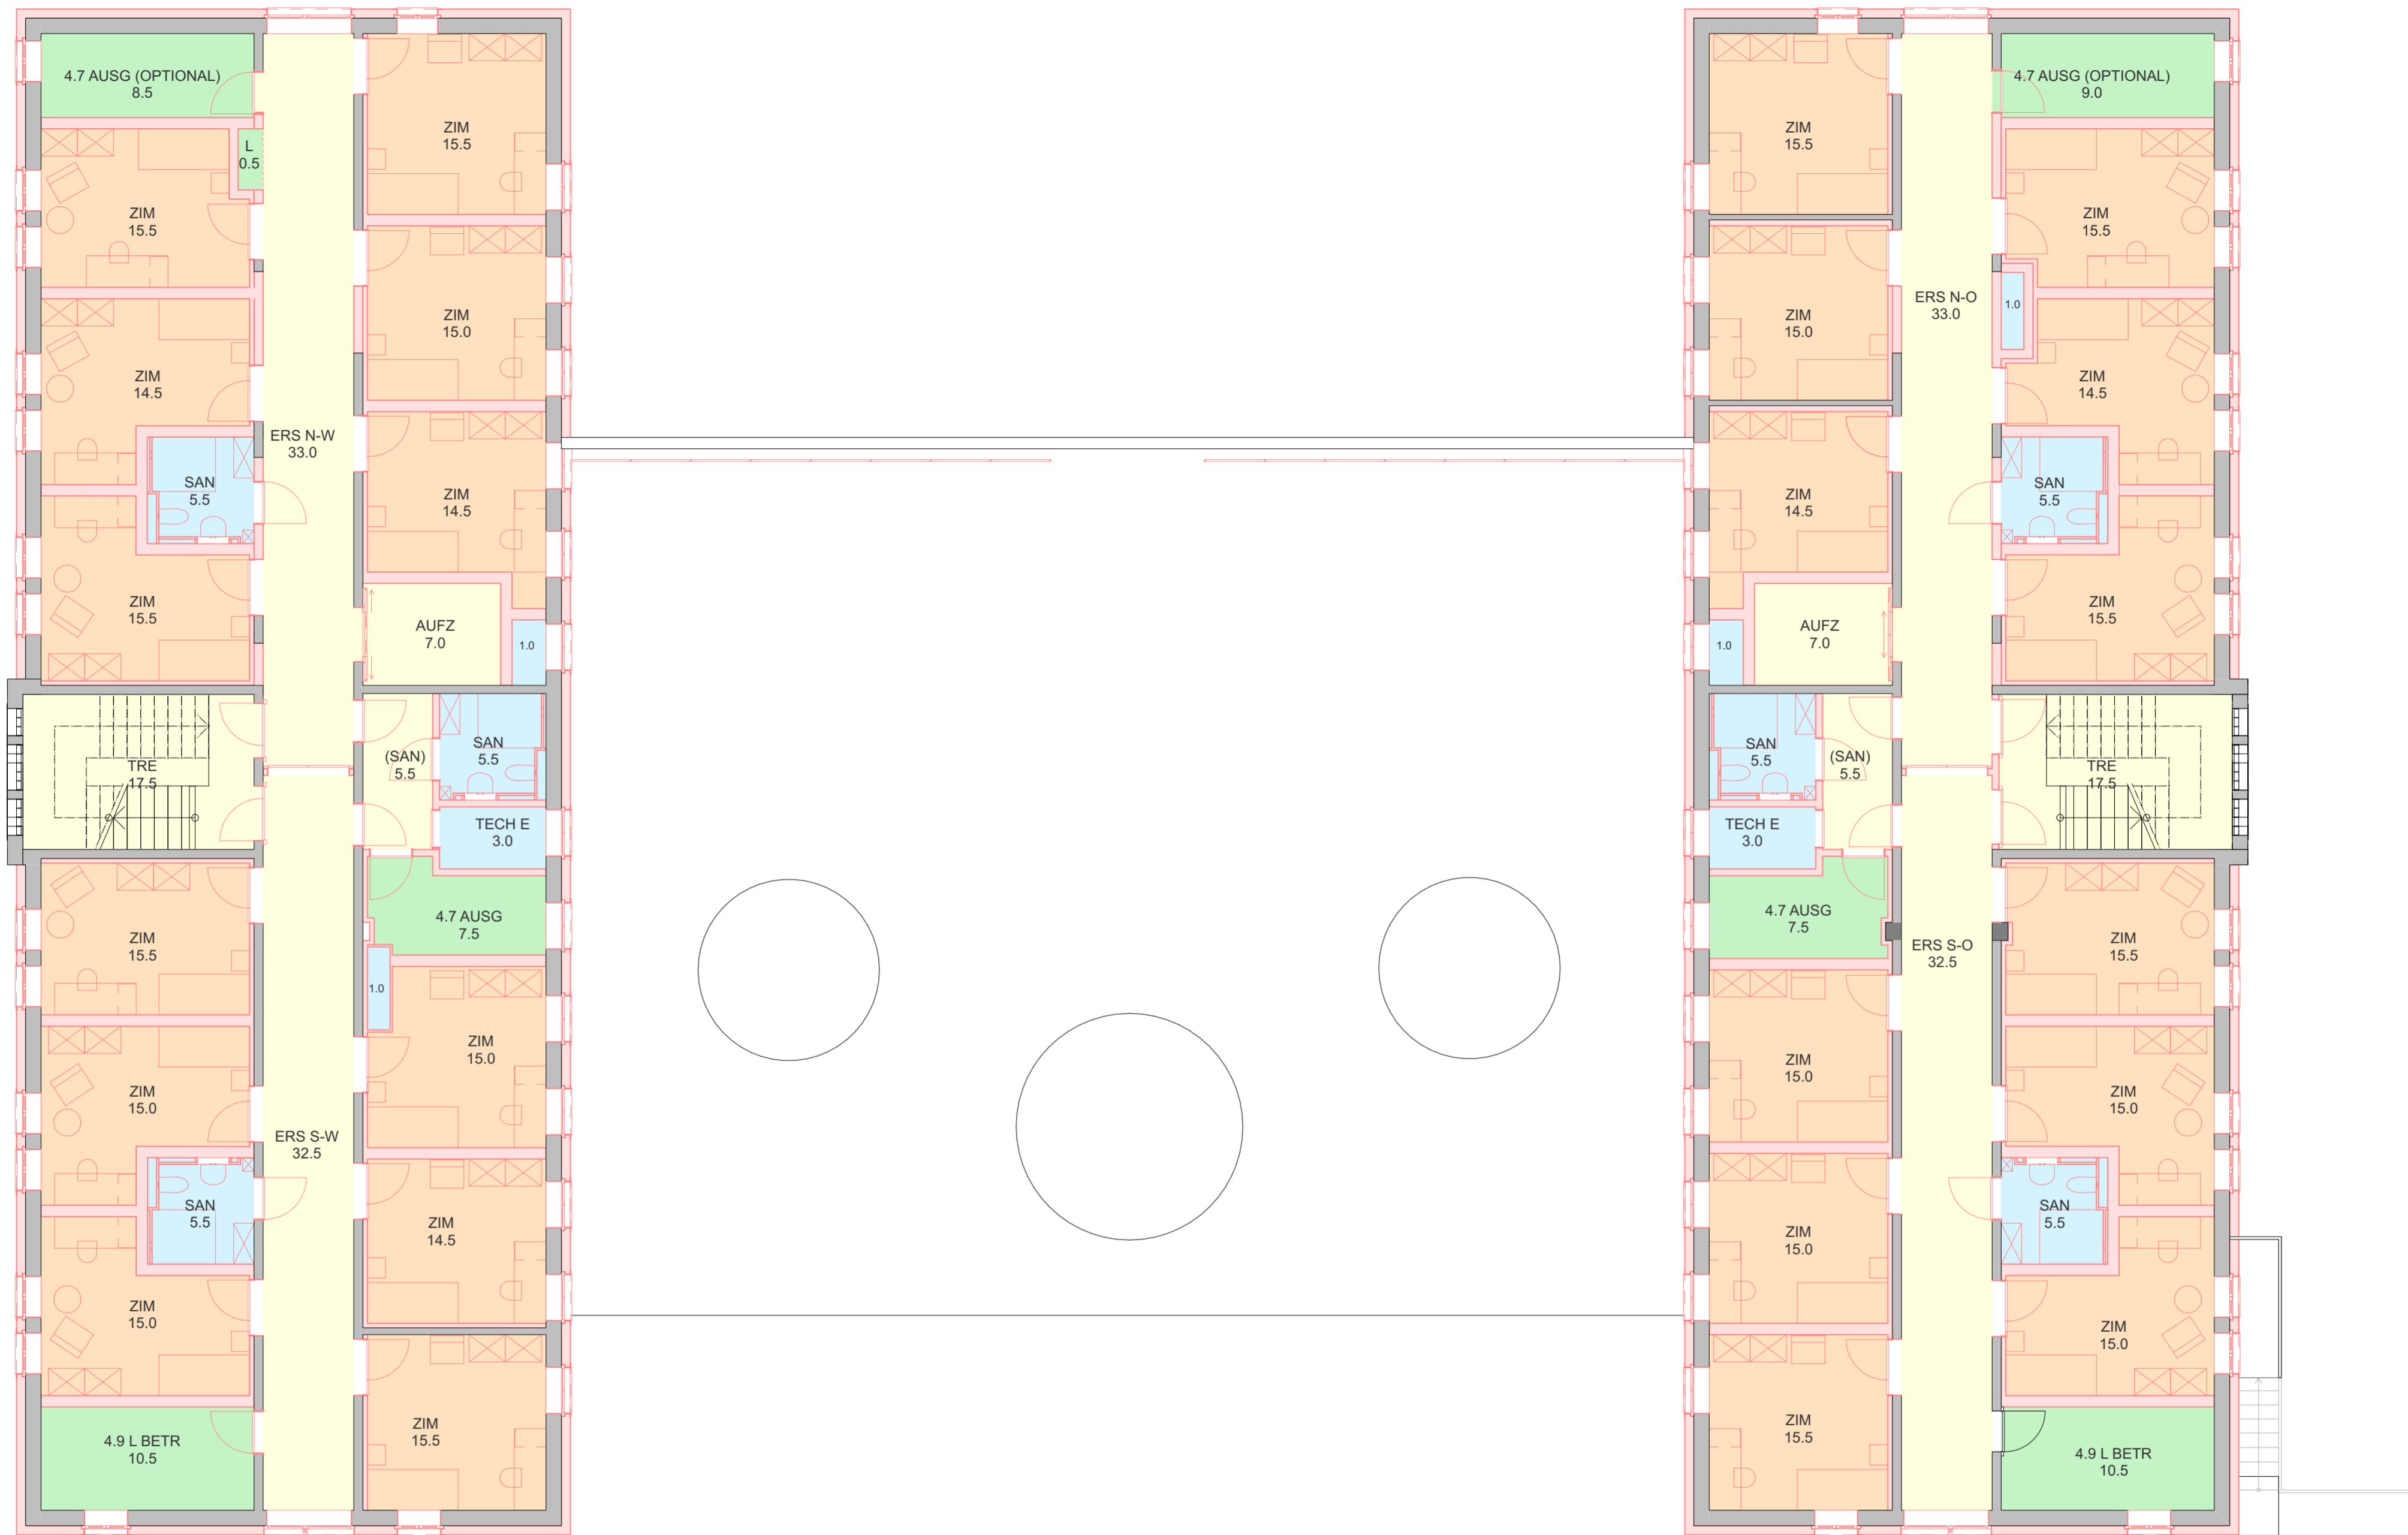

1. OBERGESCHOSS
HAUPTHAUS

- Aufenthalt Bewohner
- Verkehrsfläche
- Technik / Sanitär
- Produktionsfläche
- Lager
- 24 Zimmer





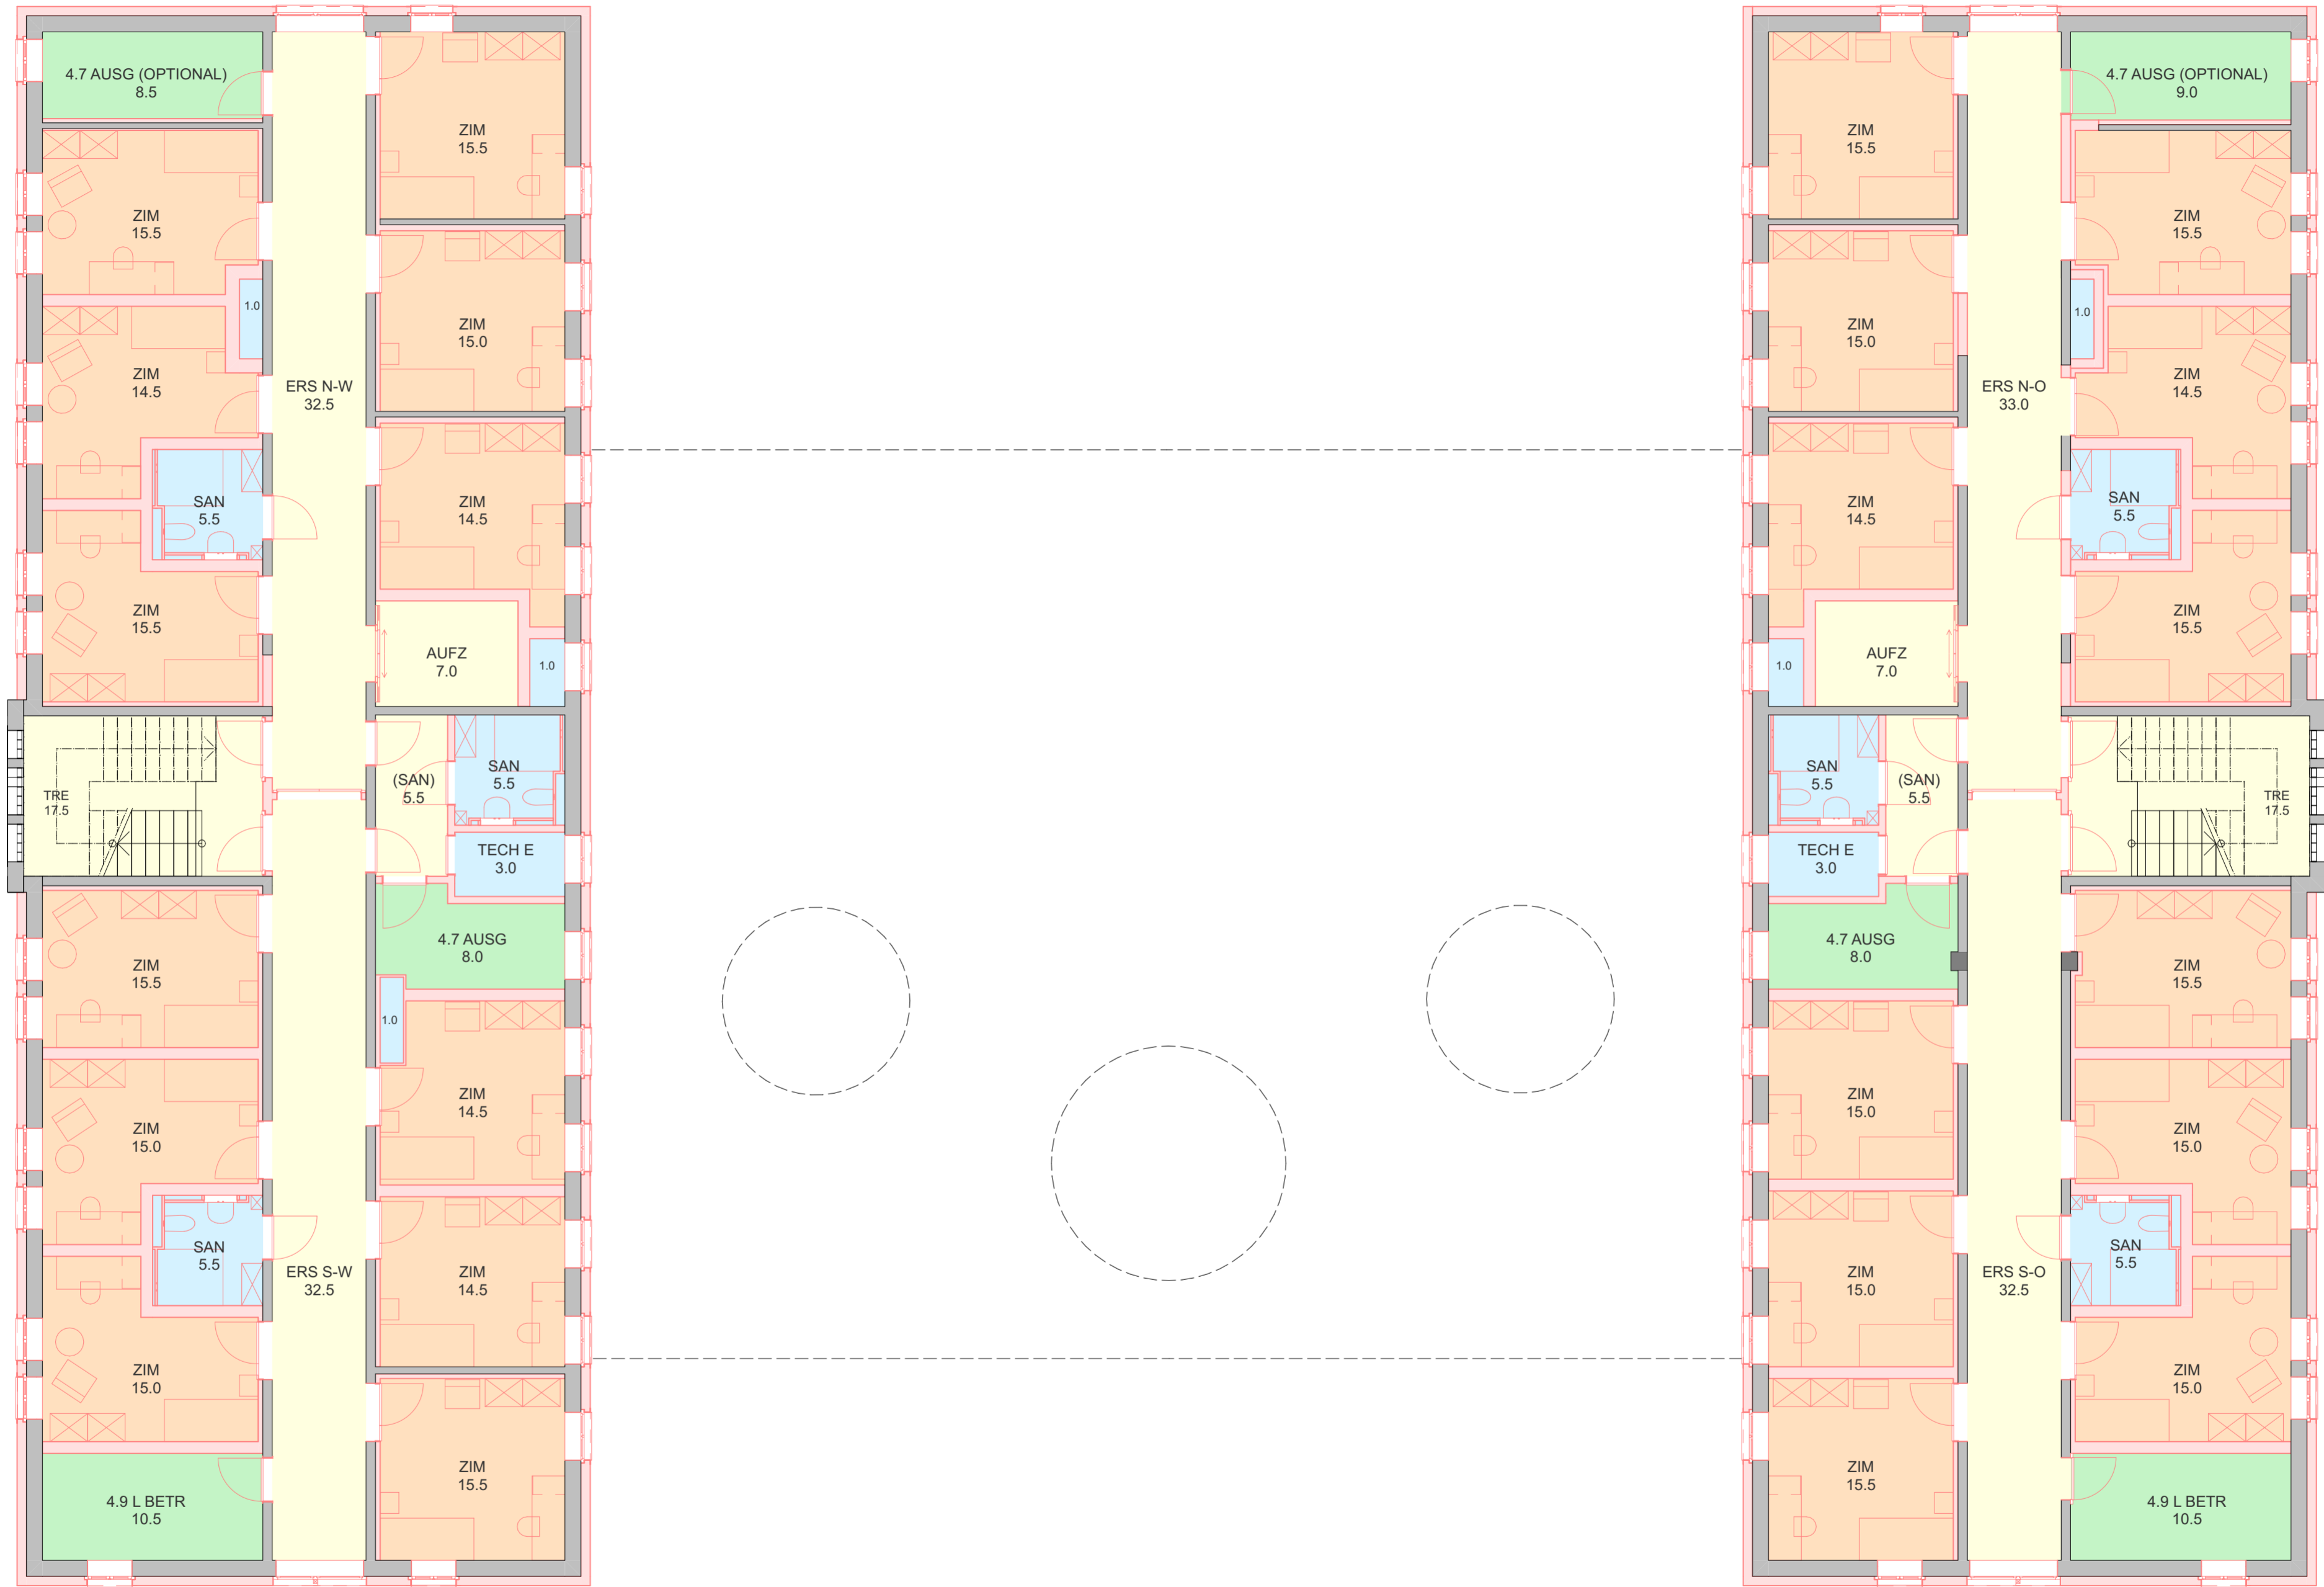

2. OBERGESCHOSS
HAUPTHAUS

- Aufenthalt Bewohner
- Verkehrsfläche
- Technik / Sanitär
- Produktionsfläche
- Lager
- 24 Zimmer



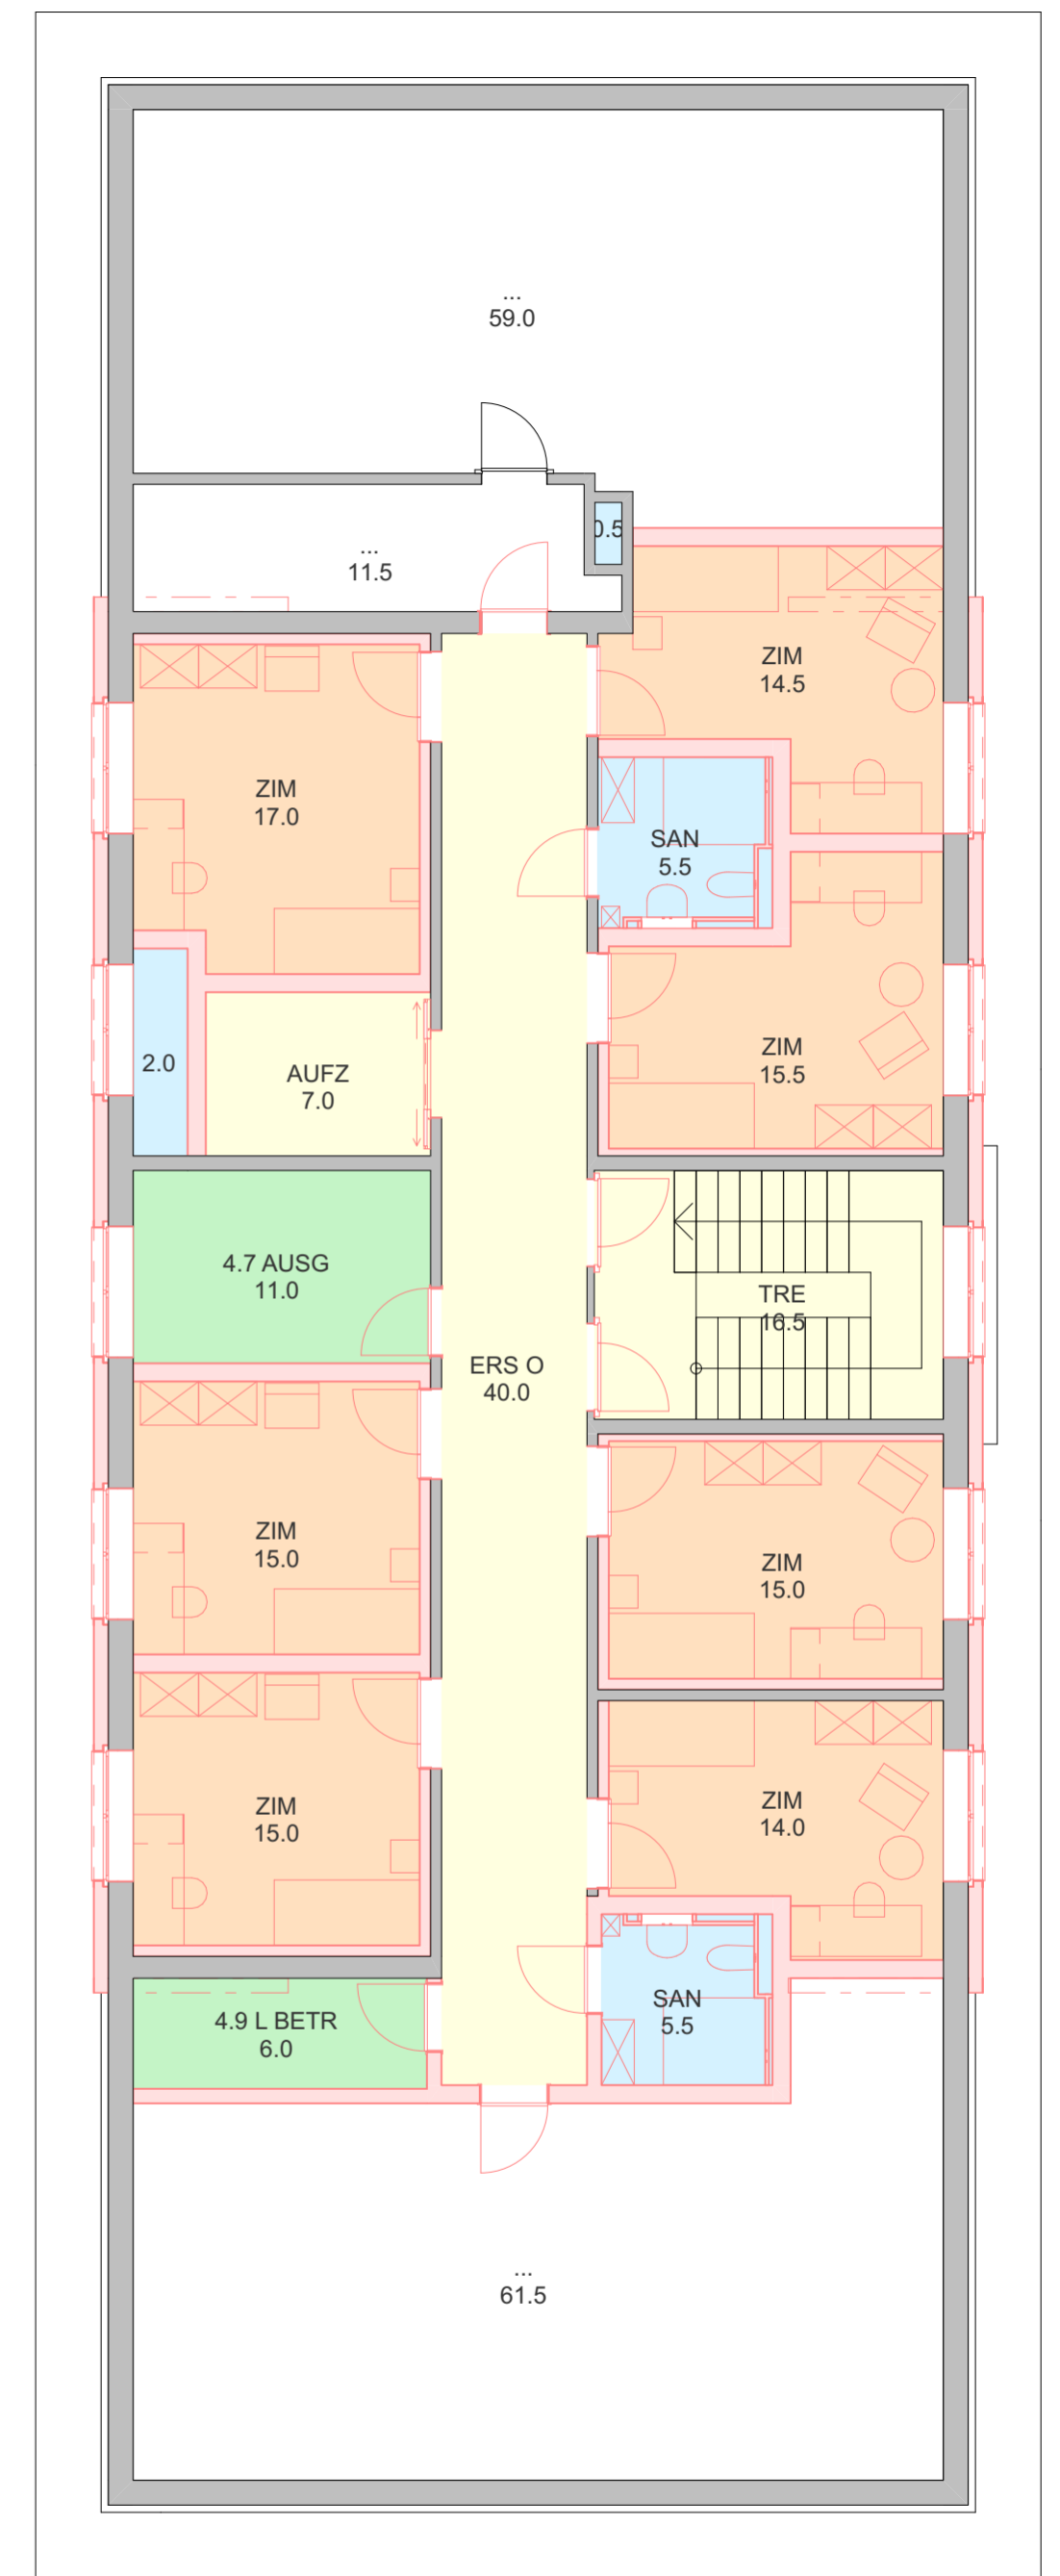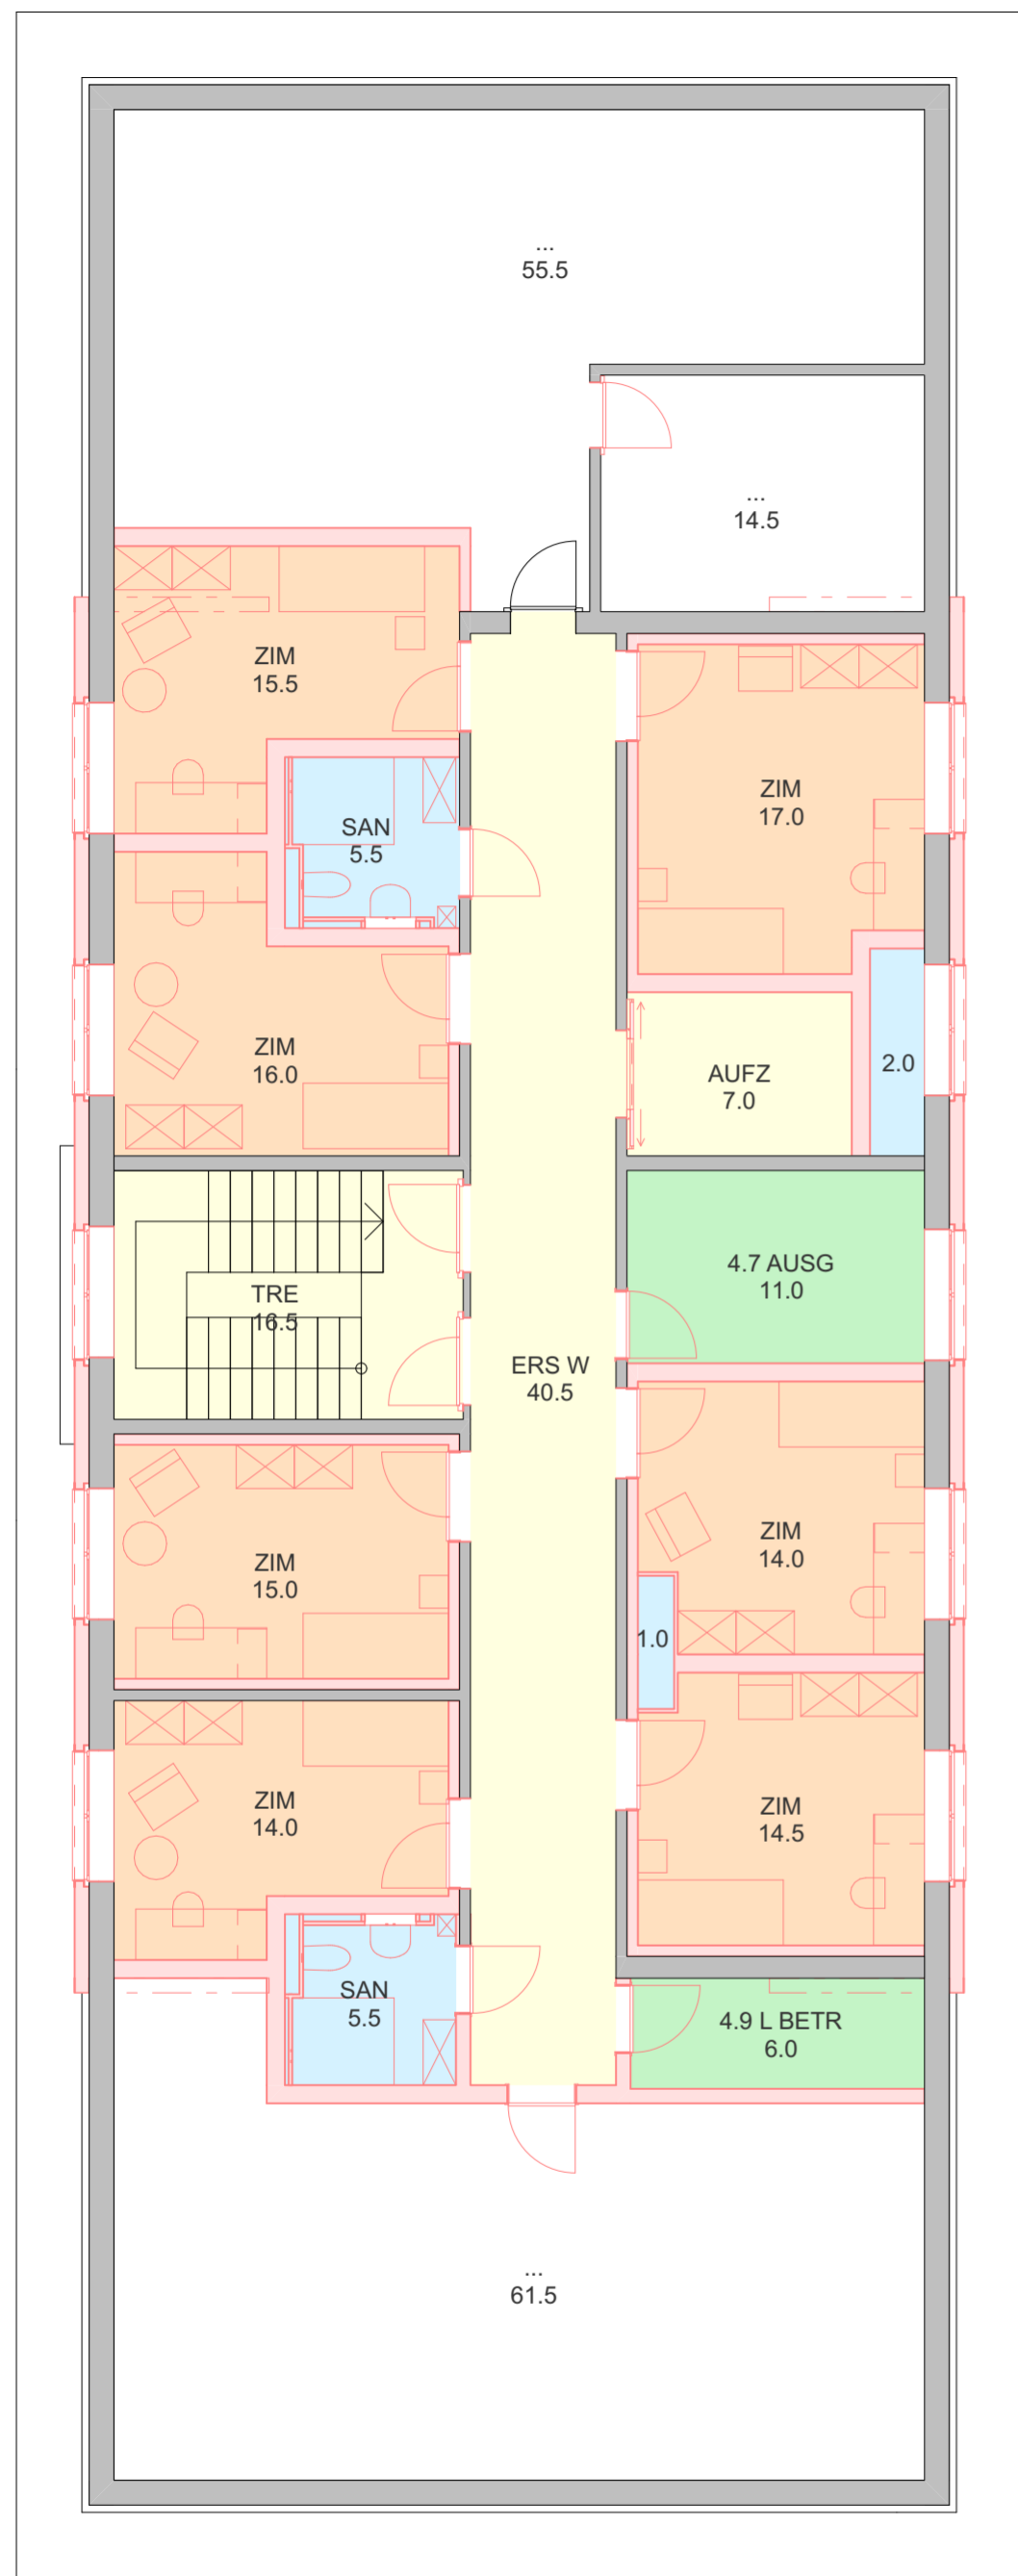


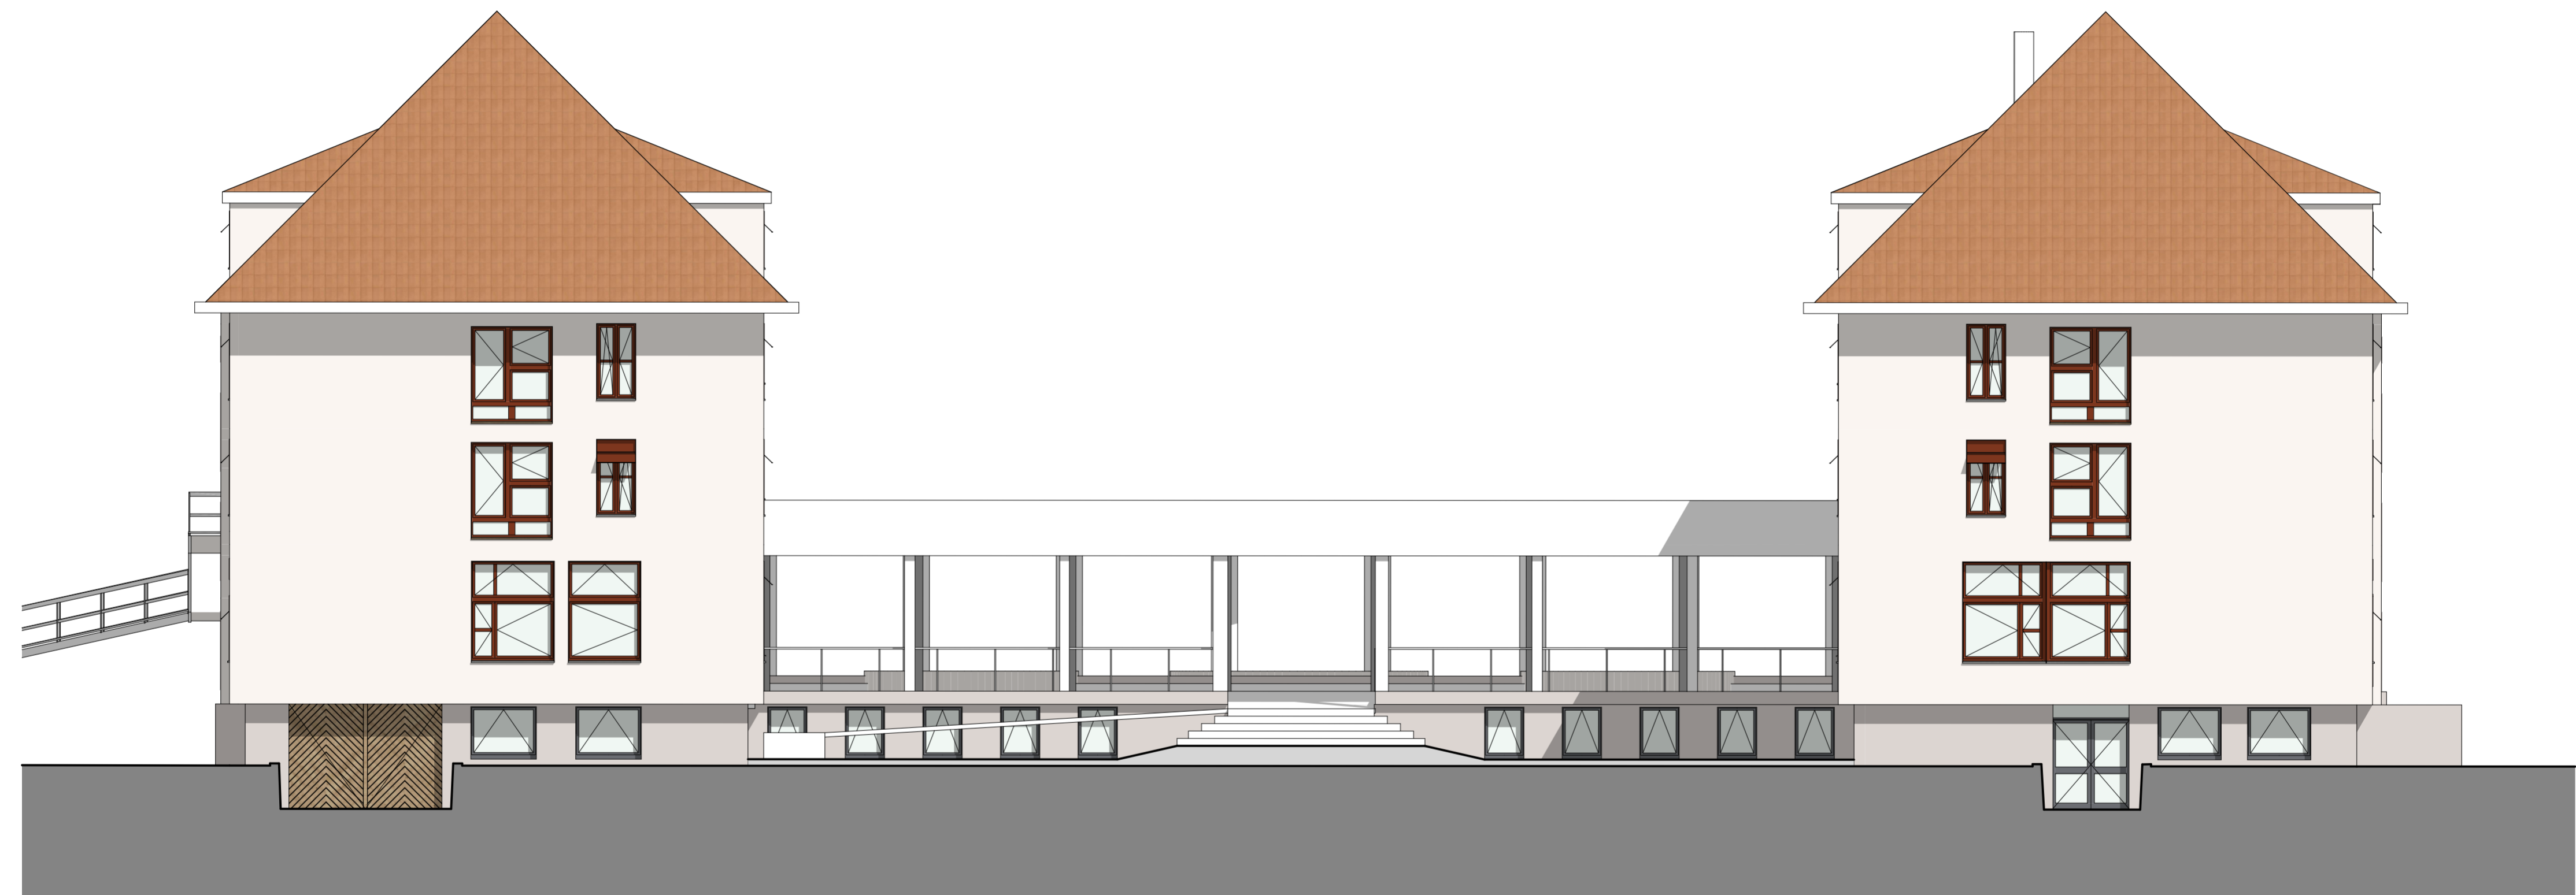
DACHGESCHOSS
HAUPTHAUS

- Aufenthalt Bewohner
- Verkehrsfläche
- Technik / Sanitär
- Produktionsfläche
- Lager
- 14 Zimmer



SCHNITT
HAUPTHAUS

M 1:100 




NORD FASSADE
HAUPTHAUS


M 1:100






WEST FASSADE
HAUPTHAUS

M 1:100 

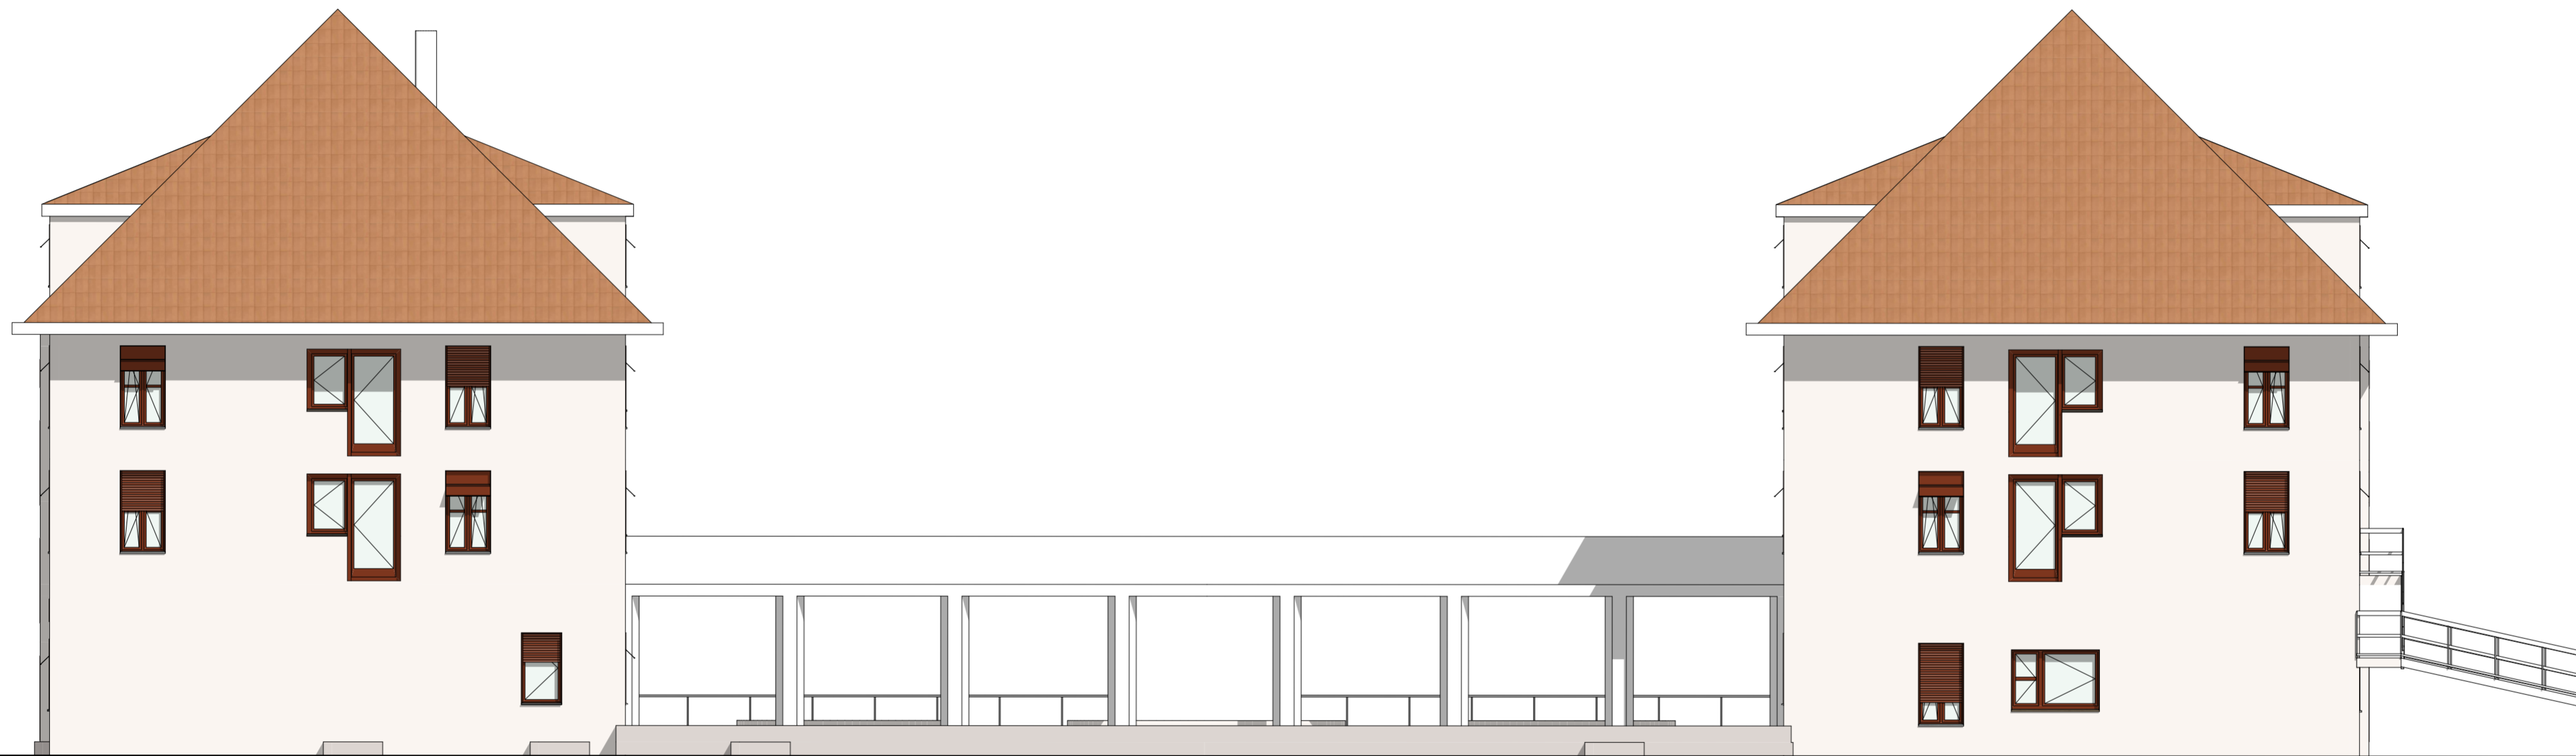

SUED FASSADE
HAUPTHAUS

M 1:100 



OST FASSADE
HAUPTHAUS

M 1:100 