



MIT AUFSTOCKUNG  
**ERDGESCHOSS**  
 SCHEUNE - NEUBAU

- Aufenthalt Bewohner
- Verkehrsfläche
- Technik / Sanitär
- Produktionsfläche
- Lager
- 16 Zimmer




M 1:100






**SOCKELGESCHOSS**  
SCHEUNE - NEUBAU

- Aufenthalt Bewohner
- Verkehrsfläche
- Technik / Sanitär
- Produktionsfläche
- Lager
- 0 Zimmer

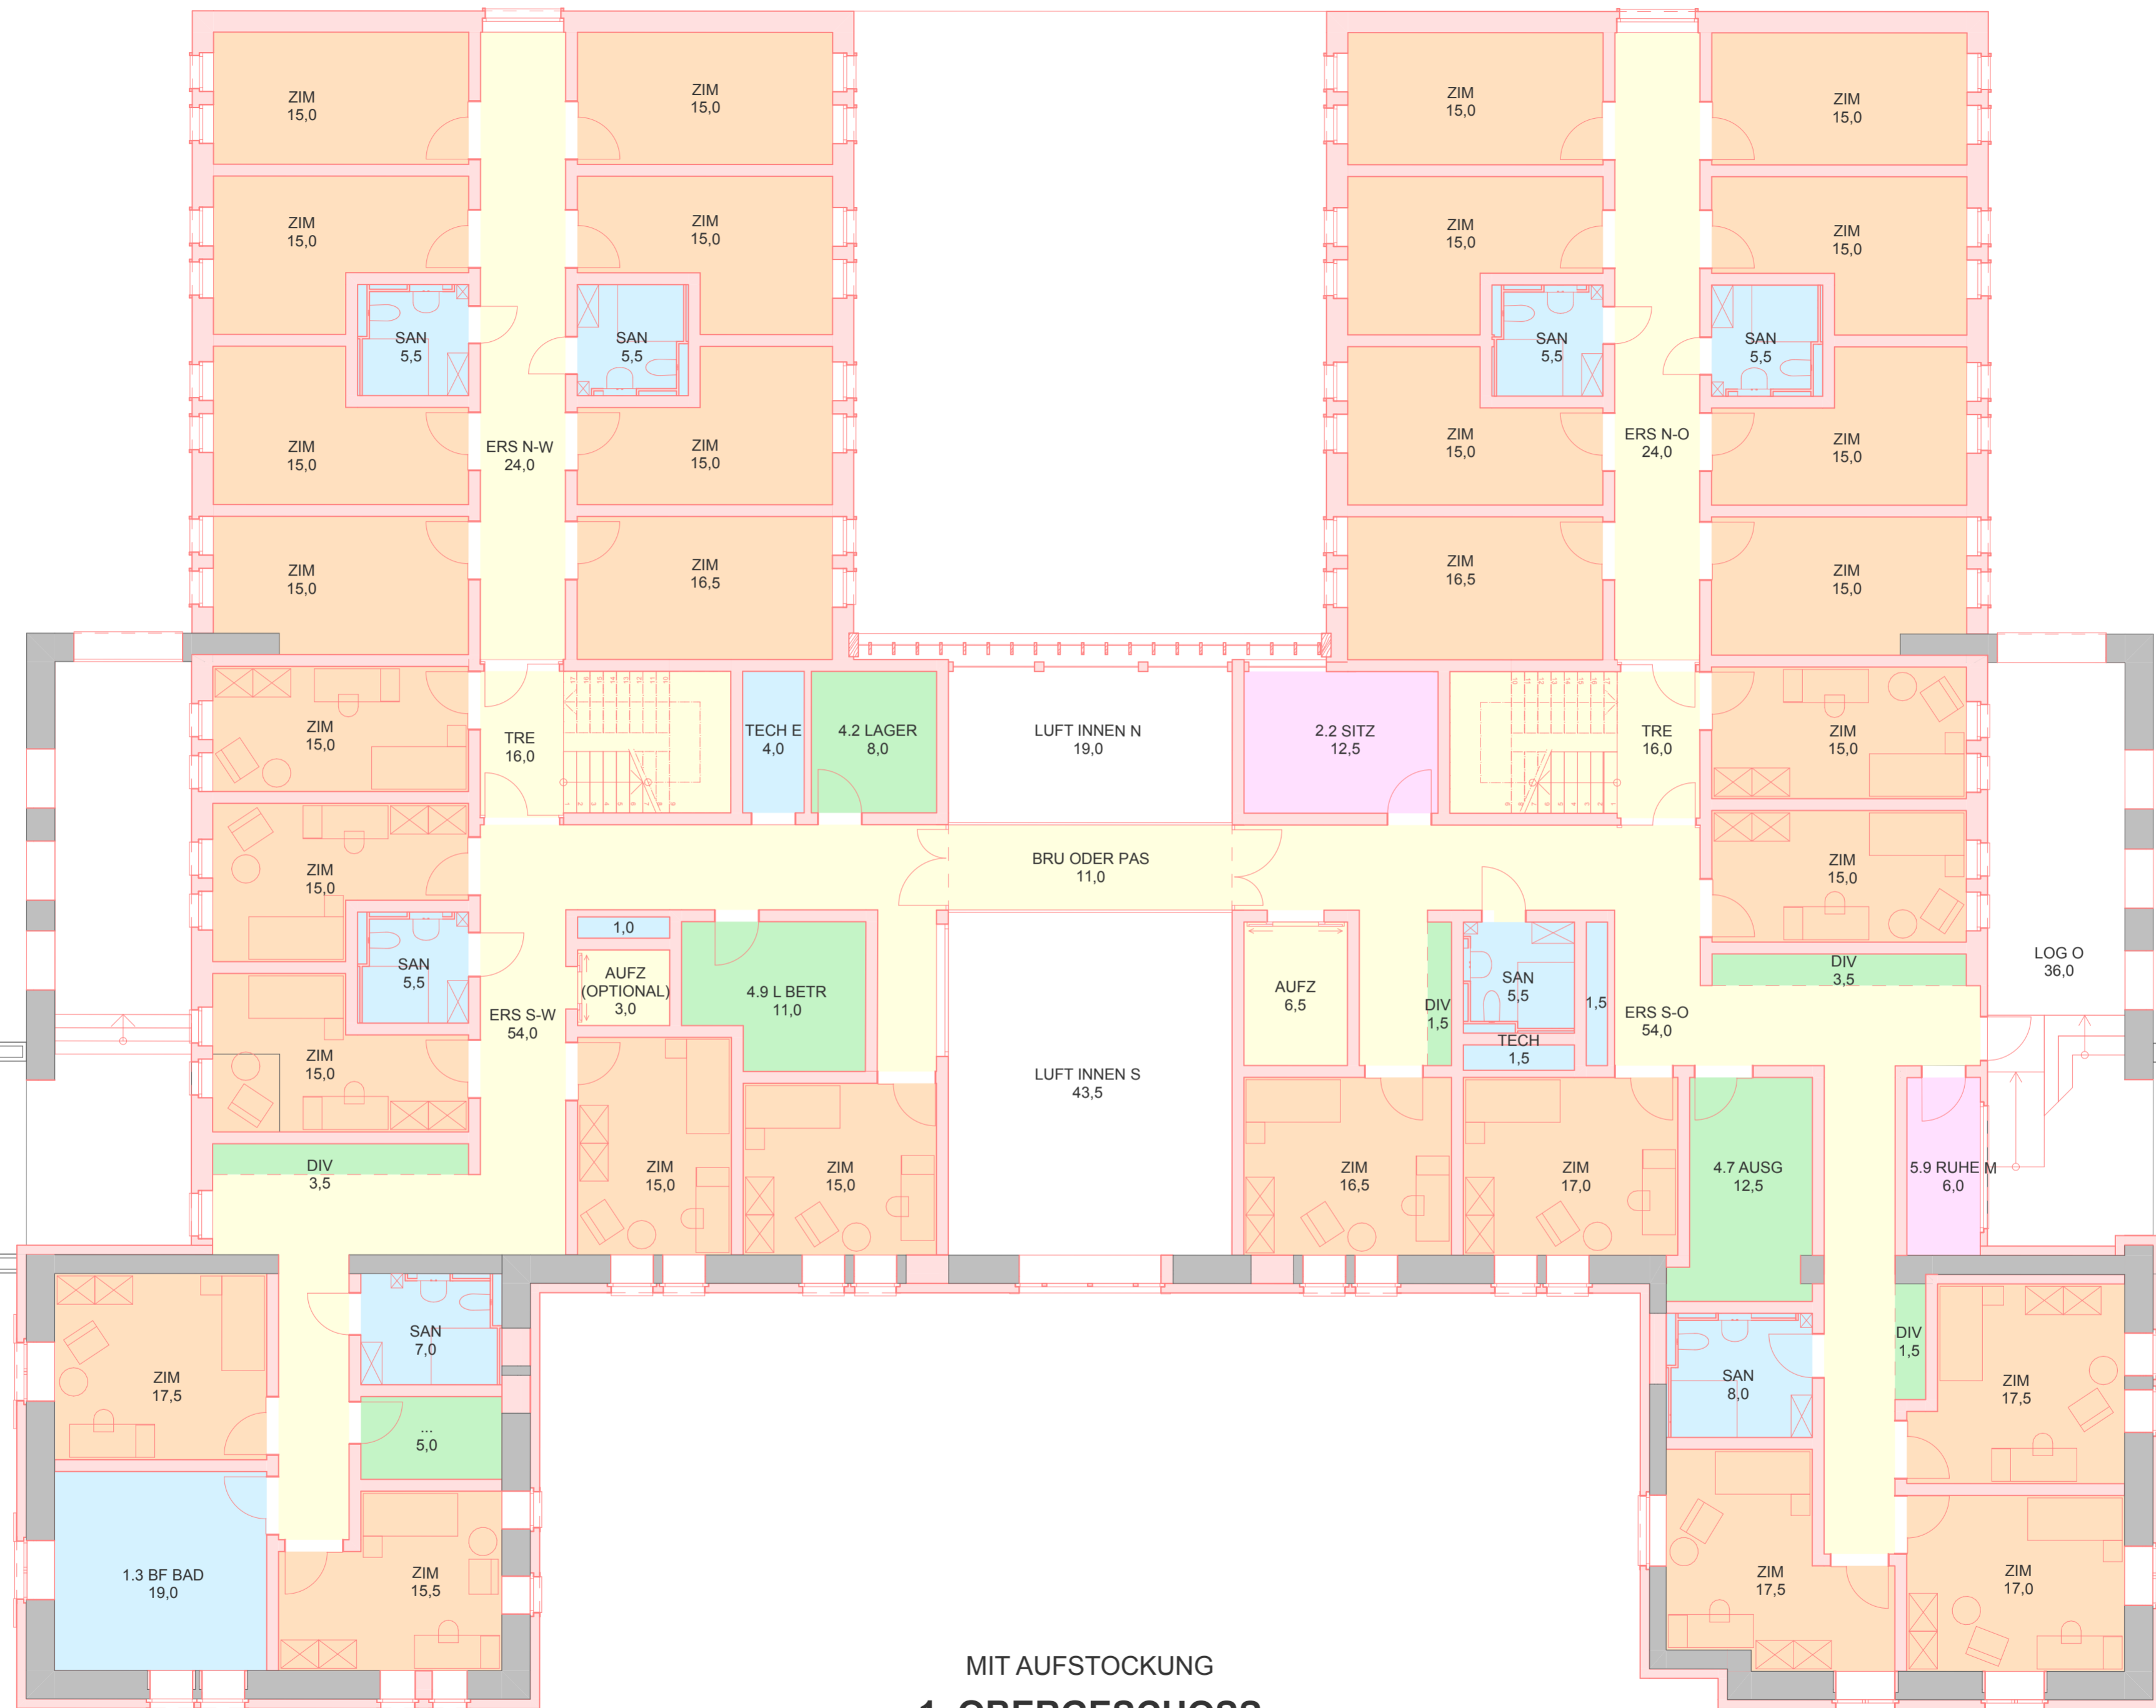


MIT AUFSTOCKUNG  
**1. OBERGESCHOSS**  
 SCHEUNE - NEUBAU

- Aufenthalt Bewohner
- Verkehrsfläche
- Technik / Sanitär
- Produktionsfläche
- Lager
- 30 Zimmer

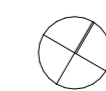

M 1:100



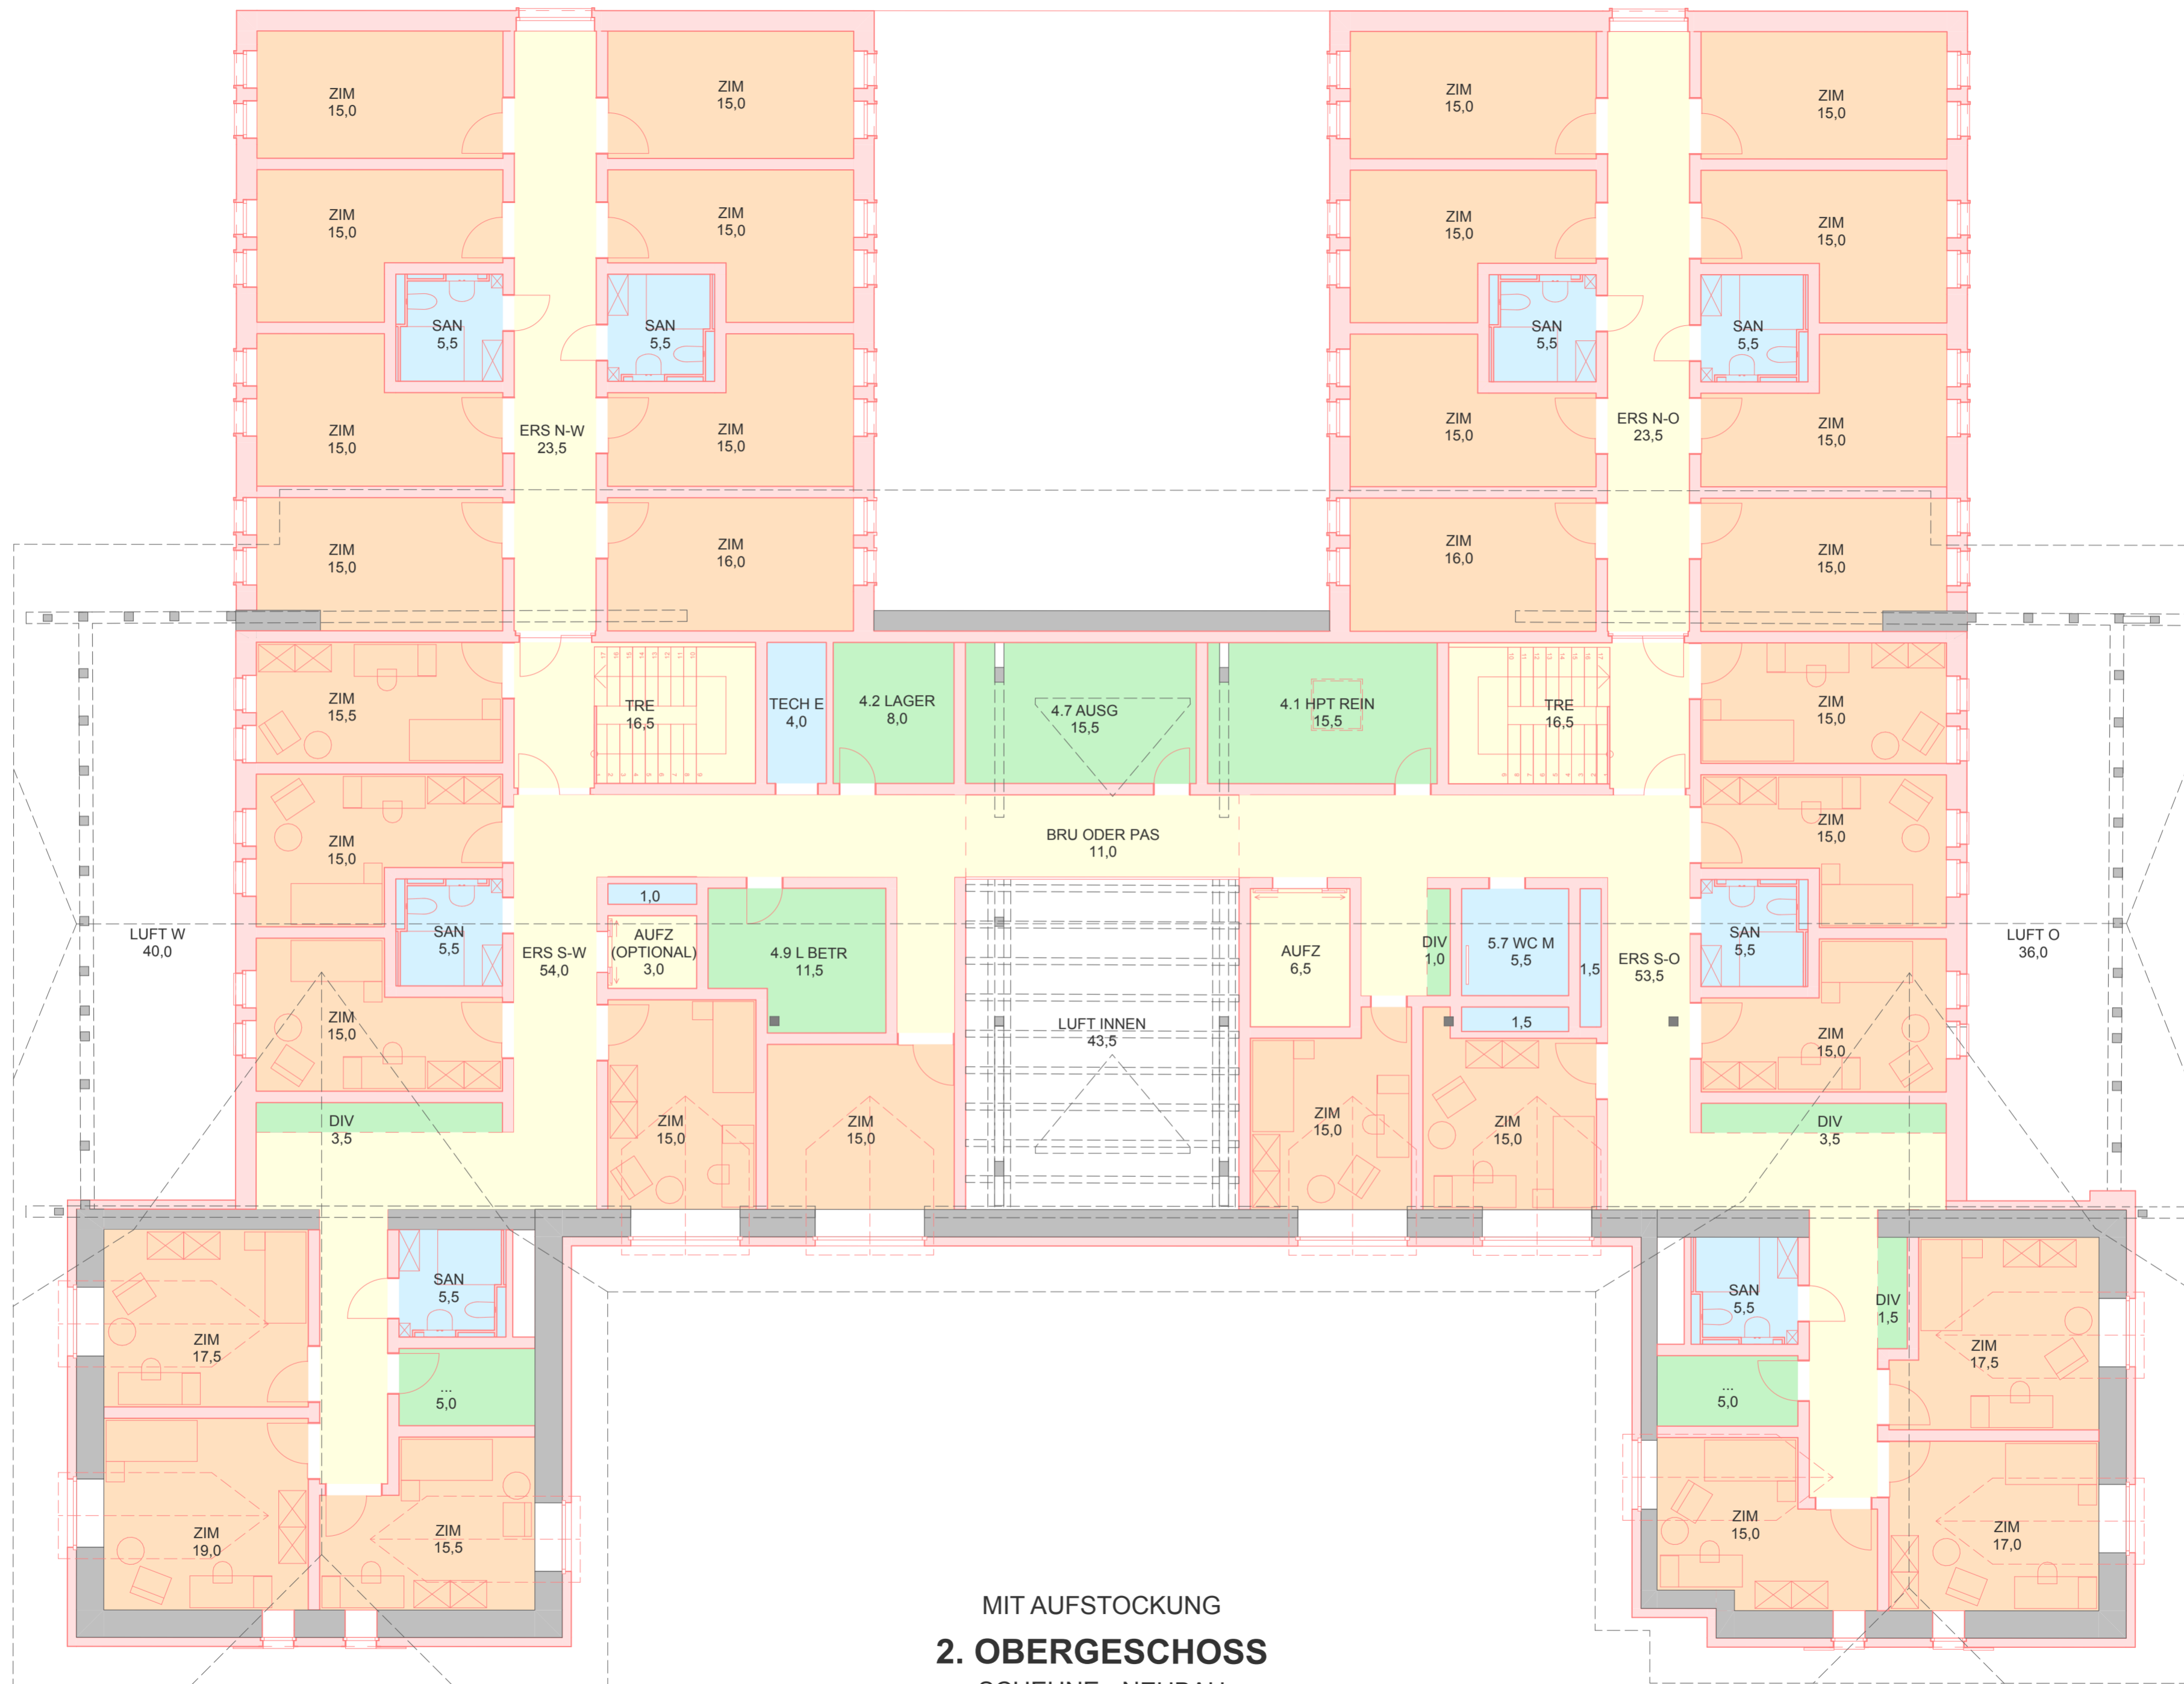


MIT AUFSTOCKUNG  
**2. OBERGESCHOSS**  
 SCHEUNE - NEUBAU

- Aufenthalt Bewohner
- Verkehrsfläche
- Technik / Sanitär
- Produktionsfläche
- Lager
- 32 Zimmer



M 1:100



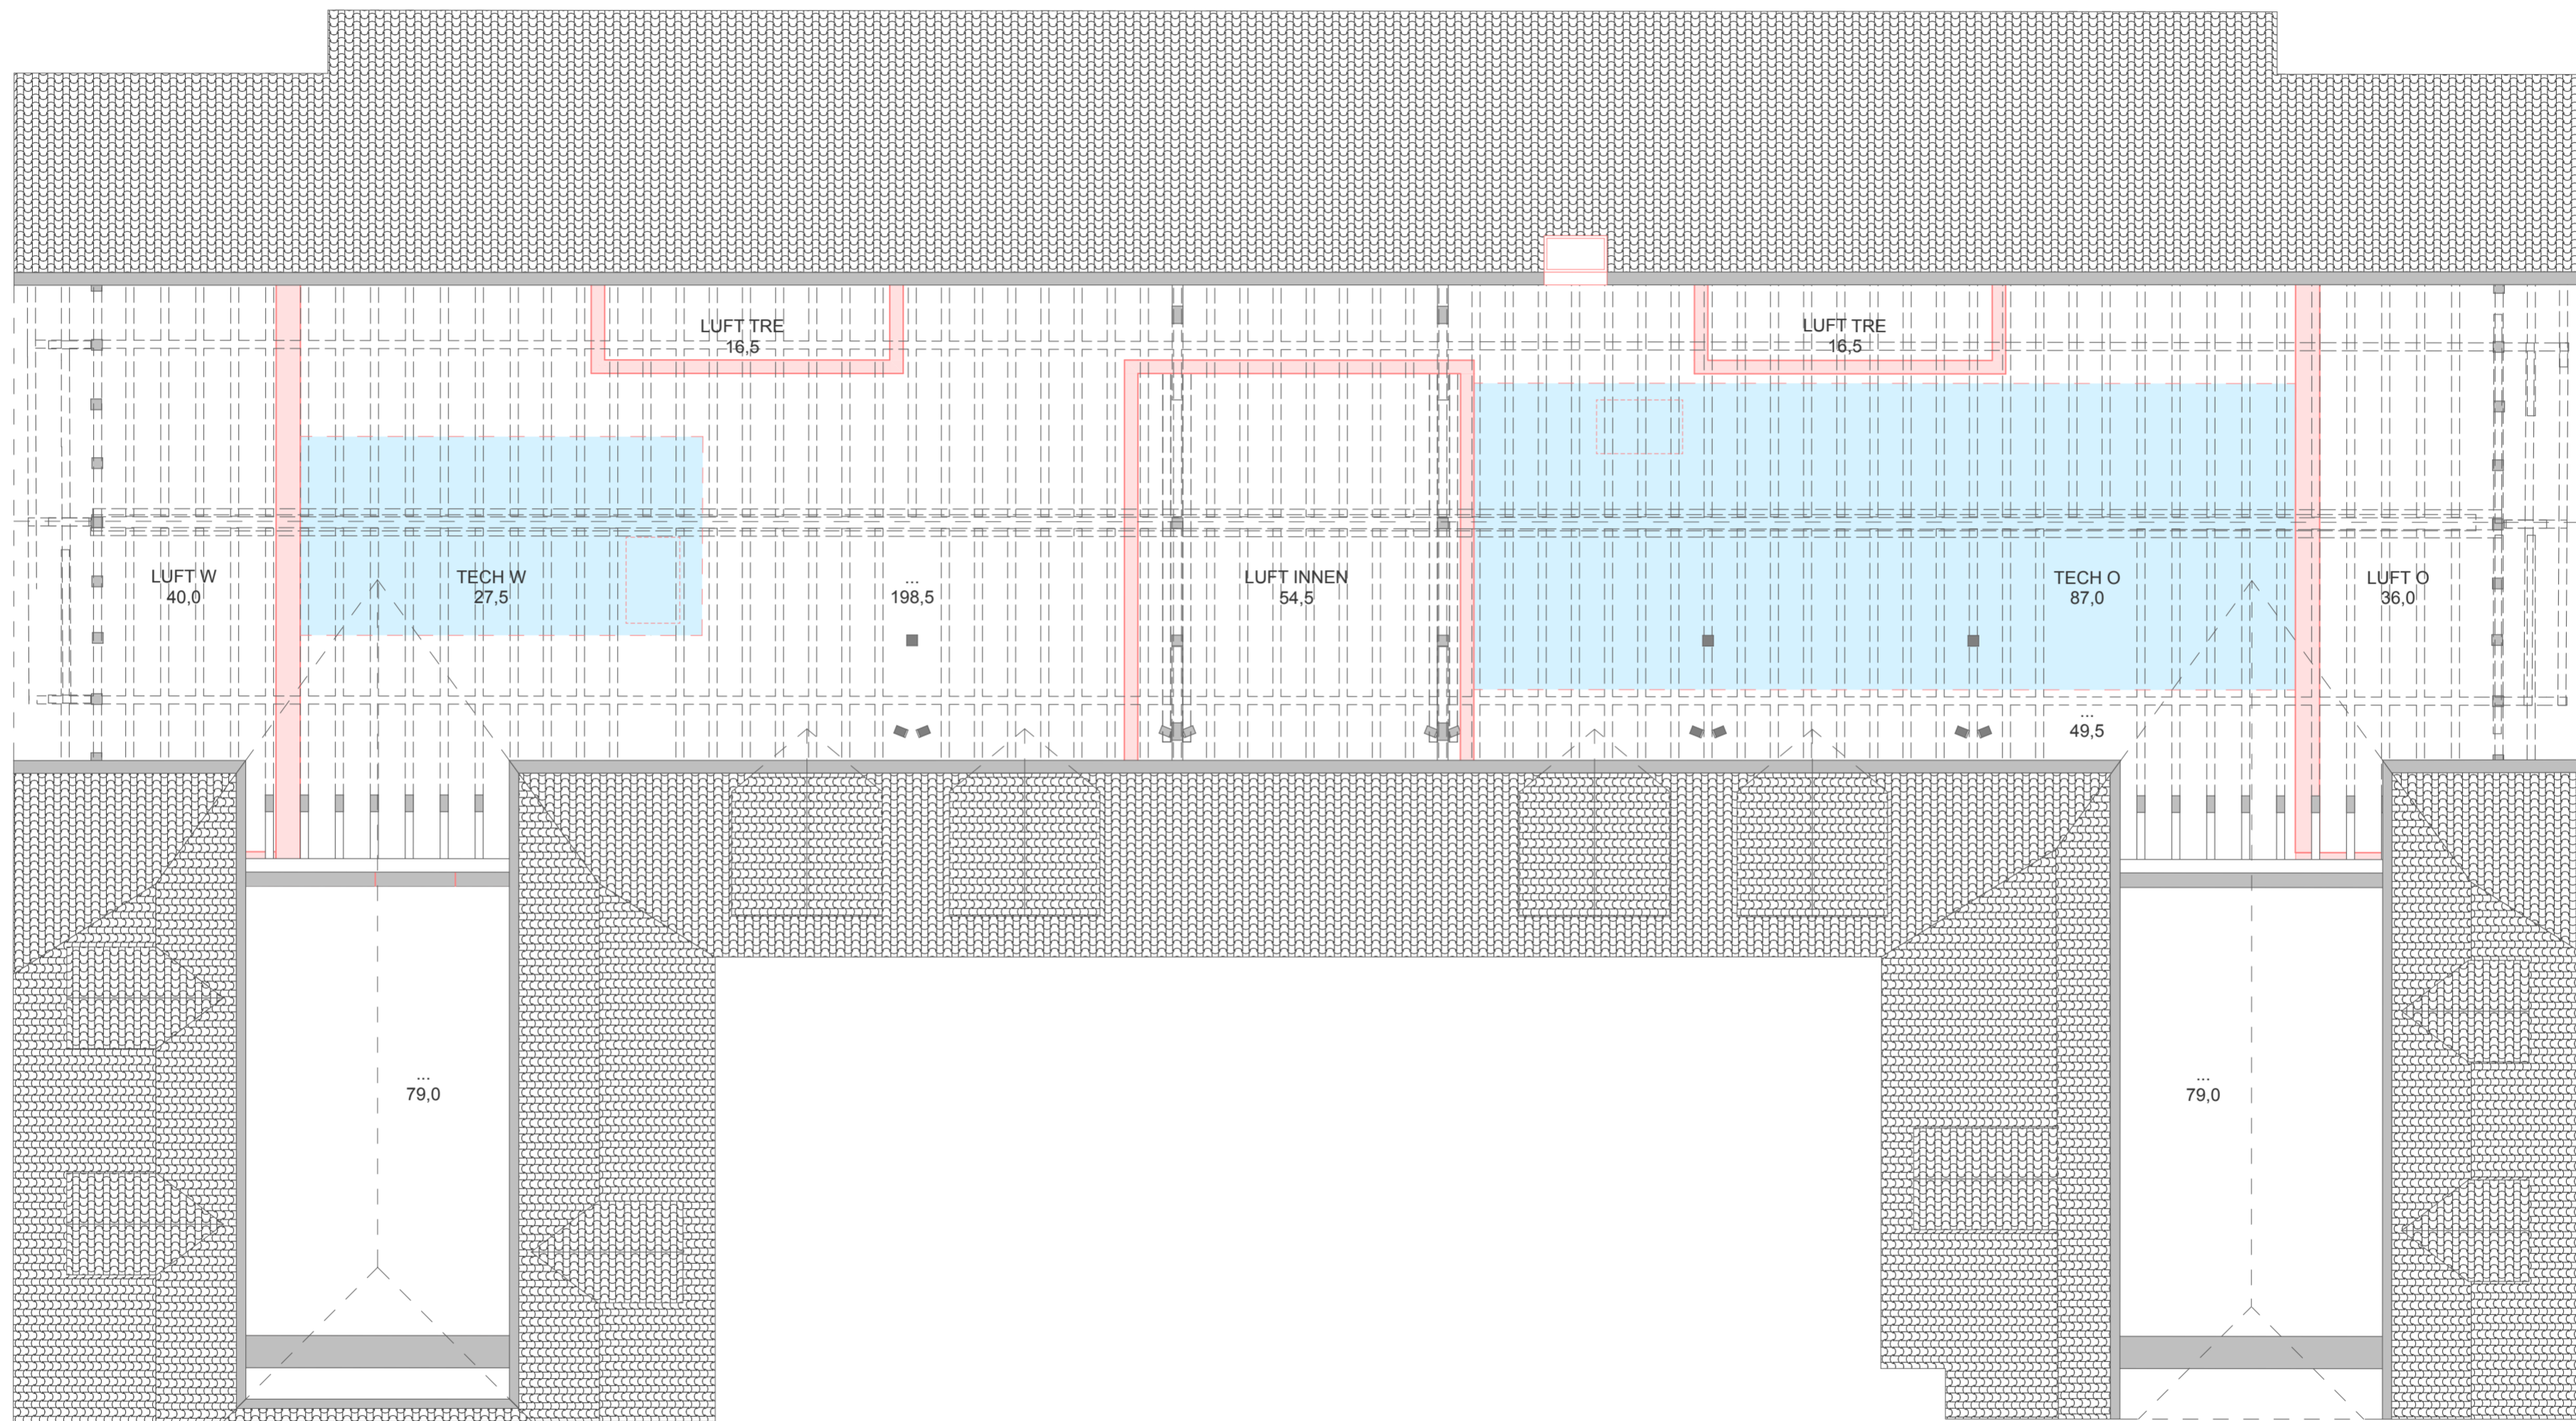

**ESTRICH**  
SCHEUNE - NEUBAU

- |   |  |   |
|---|--|---|
| <span style="display: inline-block; width: 15px; height: 10px; background-color: #f4a460; border: 1px solid black;"></span> Aufenthalt Bewohner | <span style="display: inline-block; width: 15px; height: 10px; background-color: #ffff00; border: 1px solid black;"></span> Verkehrsfläche | <span style="display: inline-block; width: 15px; height: 10px; background-color: #add8e6; border: 1px solid black;"></span> Technik / Sanitär |
| <span style="display: inline-block; width: 15px; height: 10px; background-color: #ff00ff; border: 1px solid black;"></span> Produktionsfläche   | <span style="display: inline-block; width: 15px; height: 10px; background-color: #00ff00; border: 1px solid black;"></span> Lager          | 0 Zimmer  |



M 1:100





MIT AUFSTOCKUNG  
**SÜD FASSADE**  
SCHEUNE - NEUBAU



M 1:100





MIT AUFSTOCKUNG  
**WEST FASSADE**  
SCHEUNE - NEUBAU



M 1:100





MIT AUFSTOCKUNG  
**NORD FASSADE**  
SCHEUNE - NEUBAU



M 1:100





MIT AUFSTOCKUNG  
**OST FASSADE**  
SCHEUNE - NEUBAU



M 1:100






MIT AUFSTOCKUNG  
**SCHNITT AA**  
SCHEUNE - NEUBAU



M 1:100



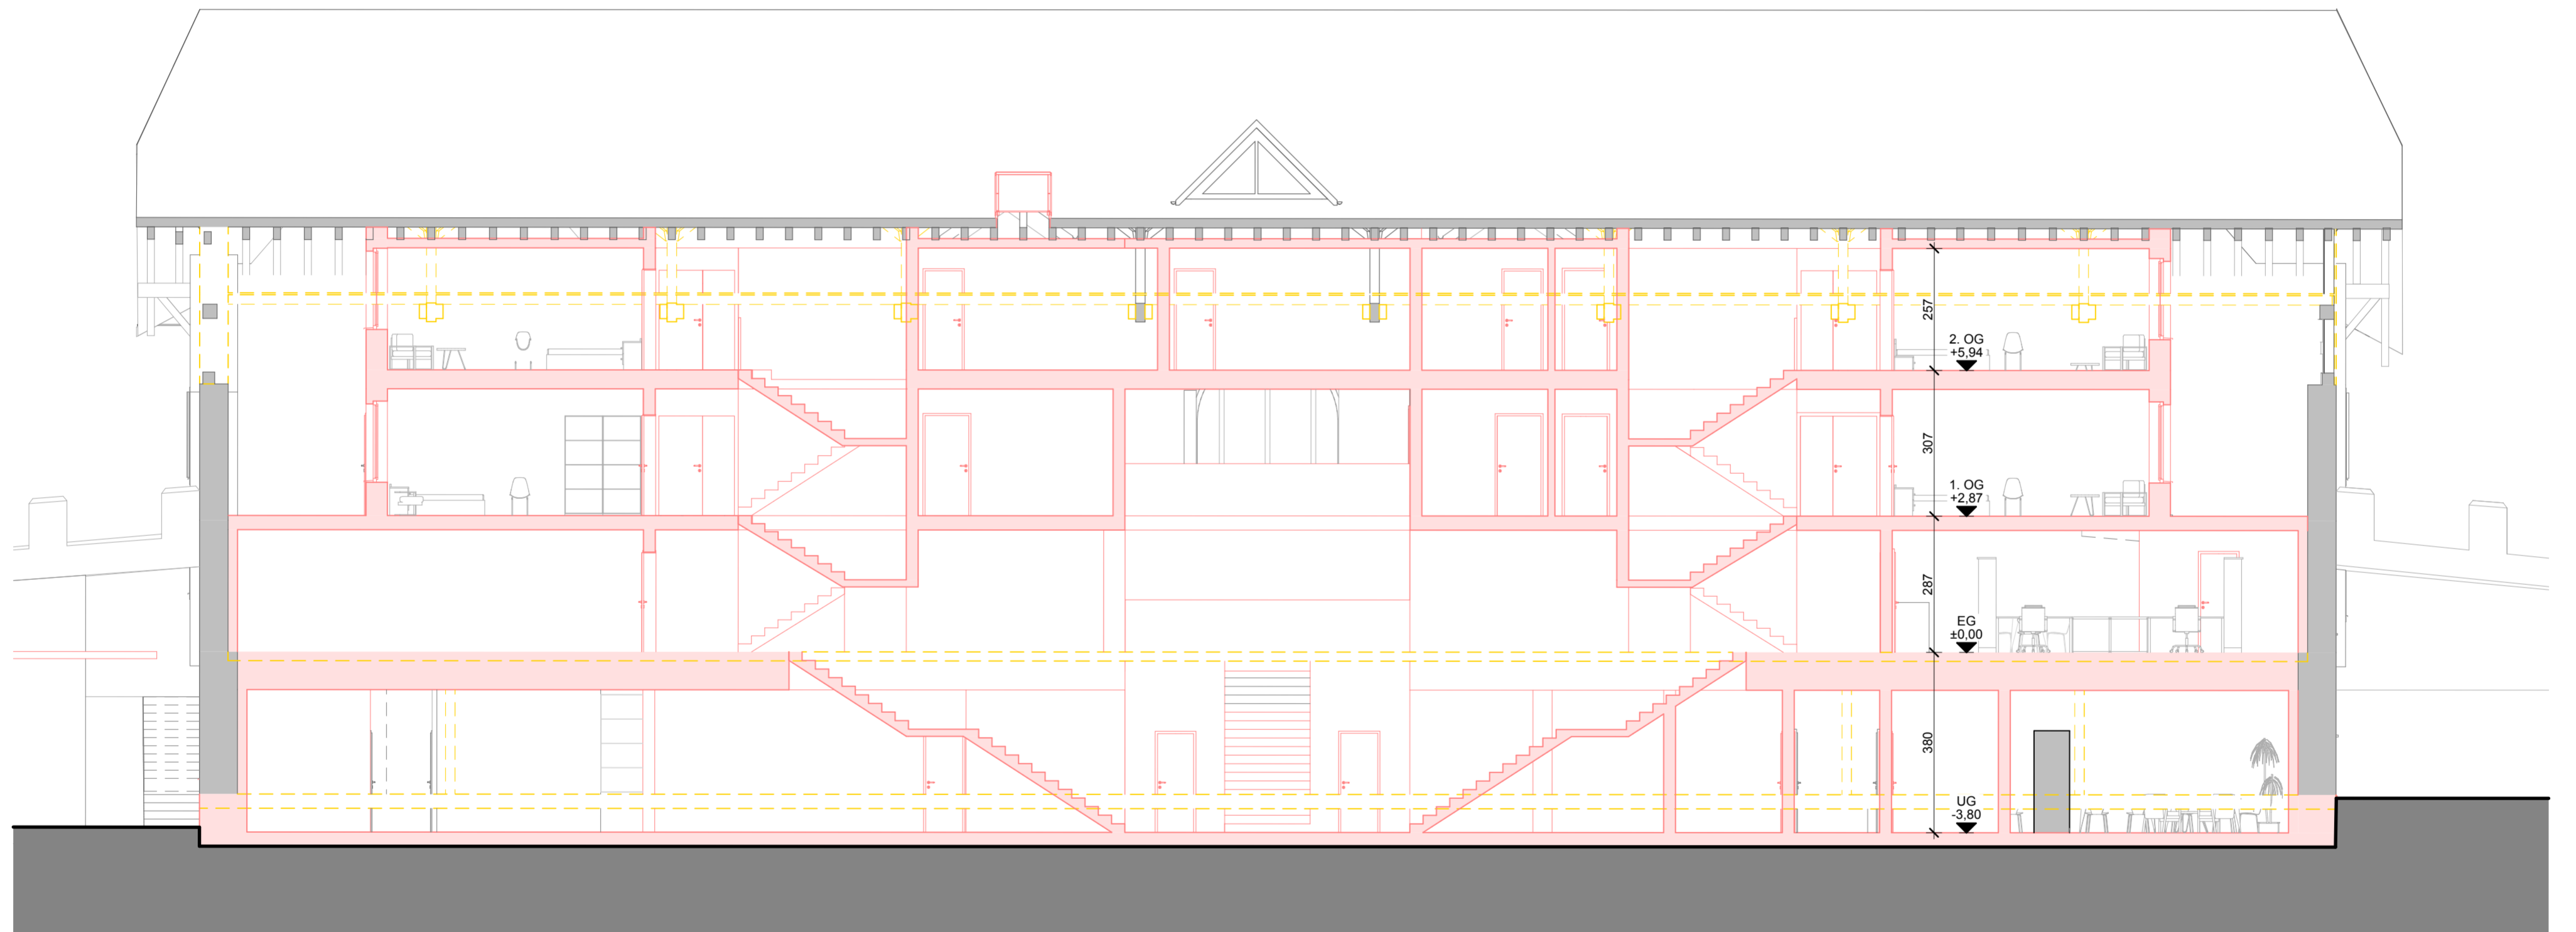


**SCHNITT BB**  
SCHEUNE - NEUBAU



M 1:100



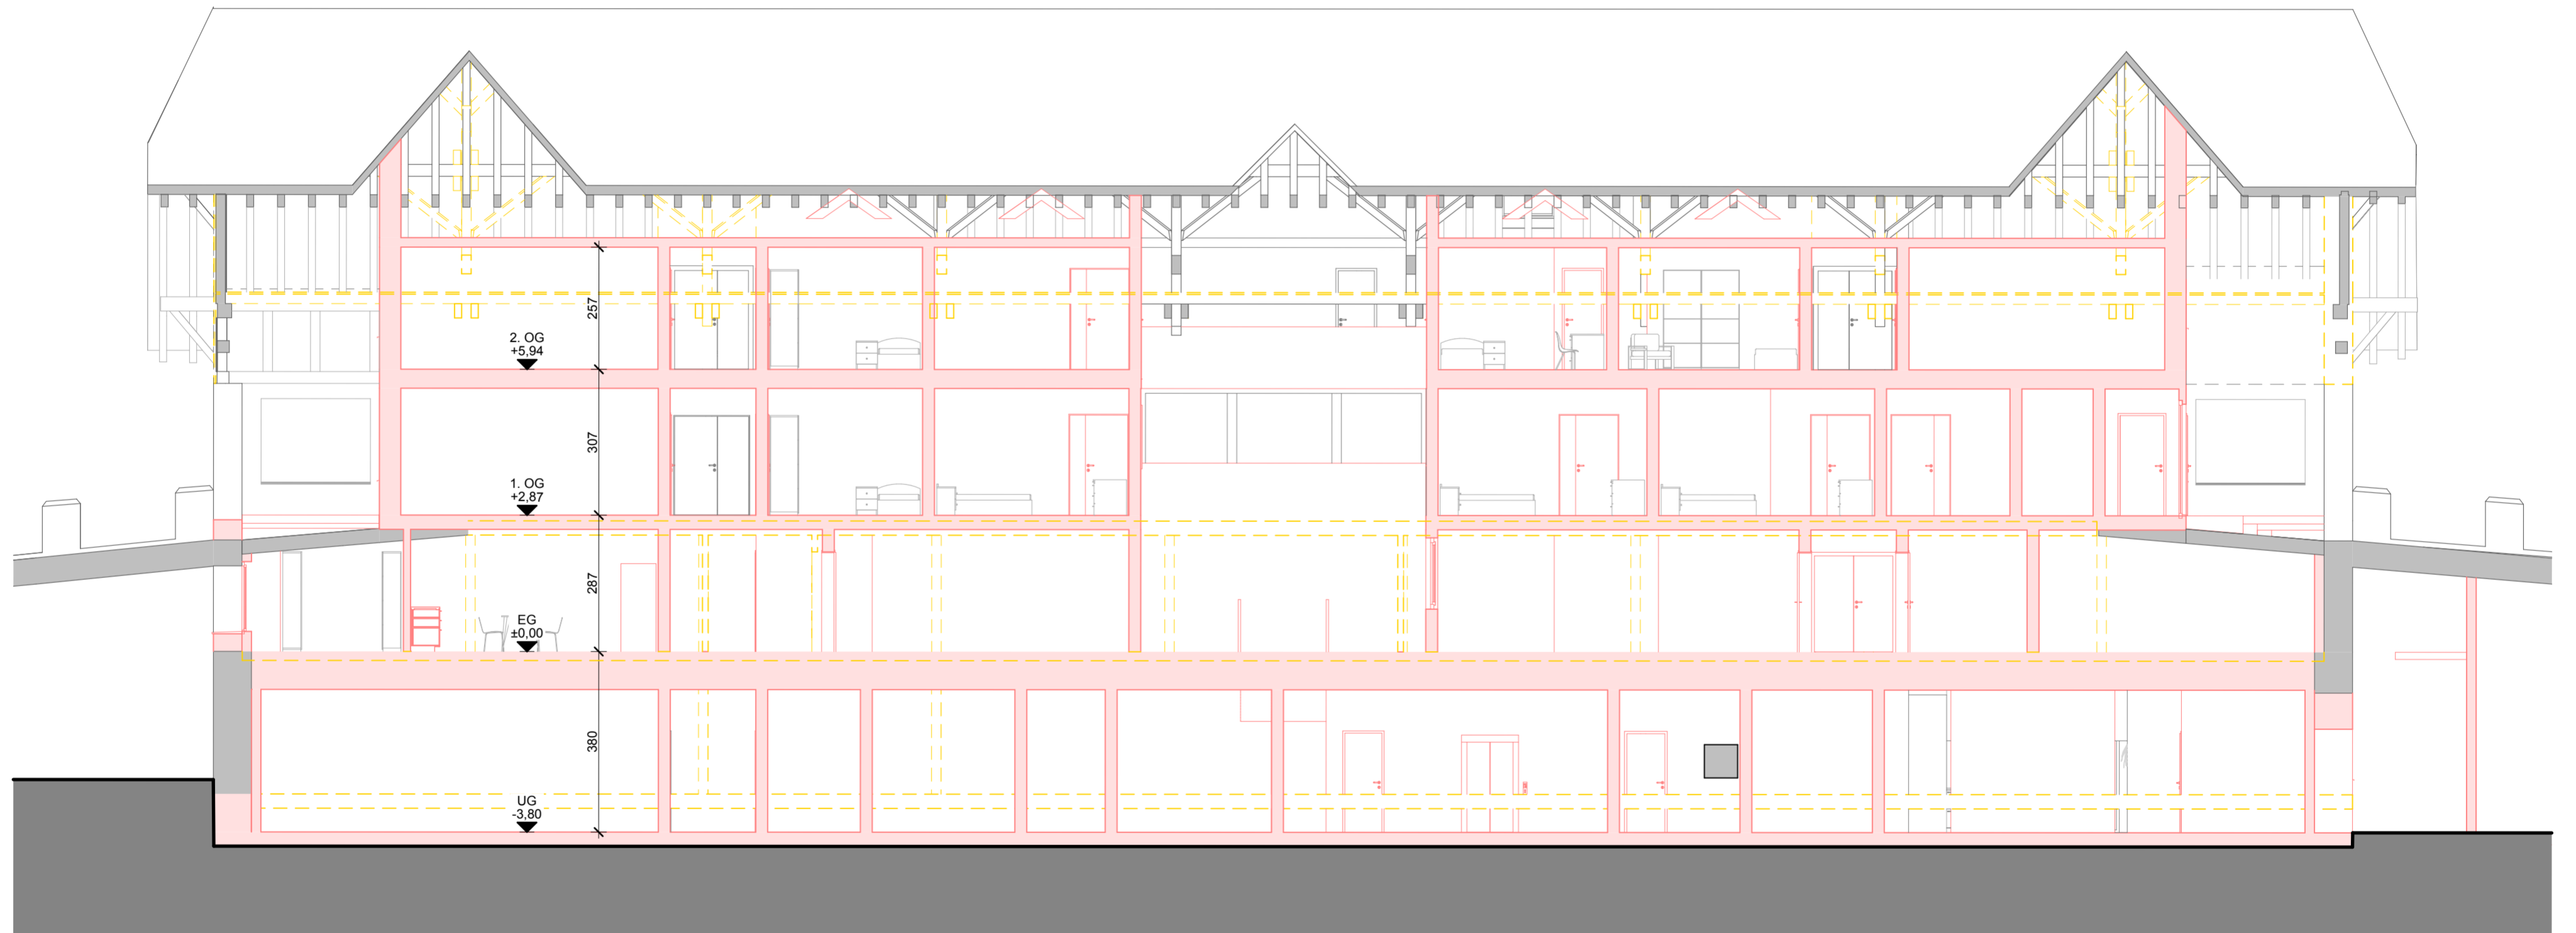


**SCHNITT CC**  
SCHEUNE - NEUBAU



M 1:100



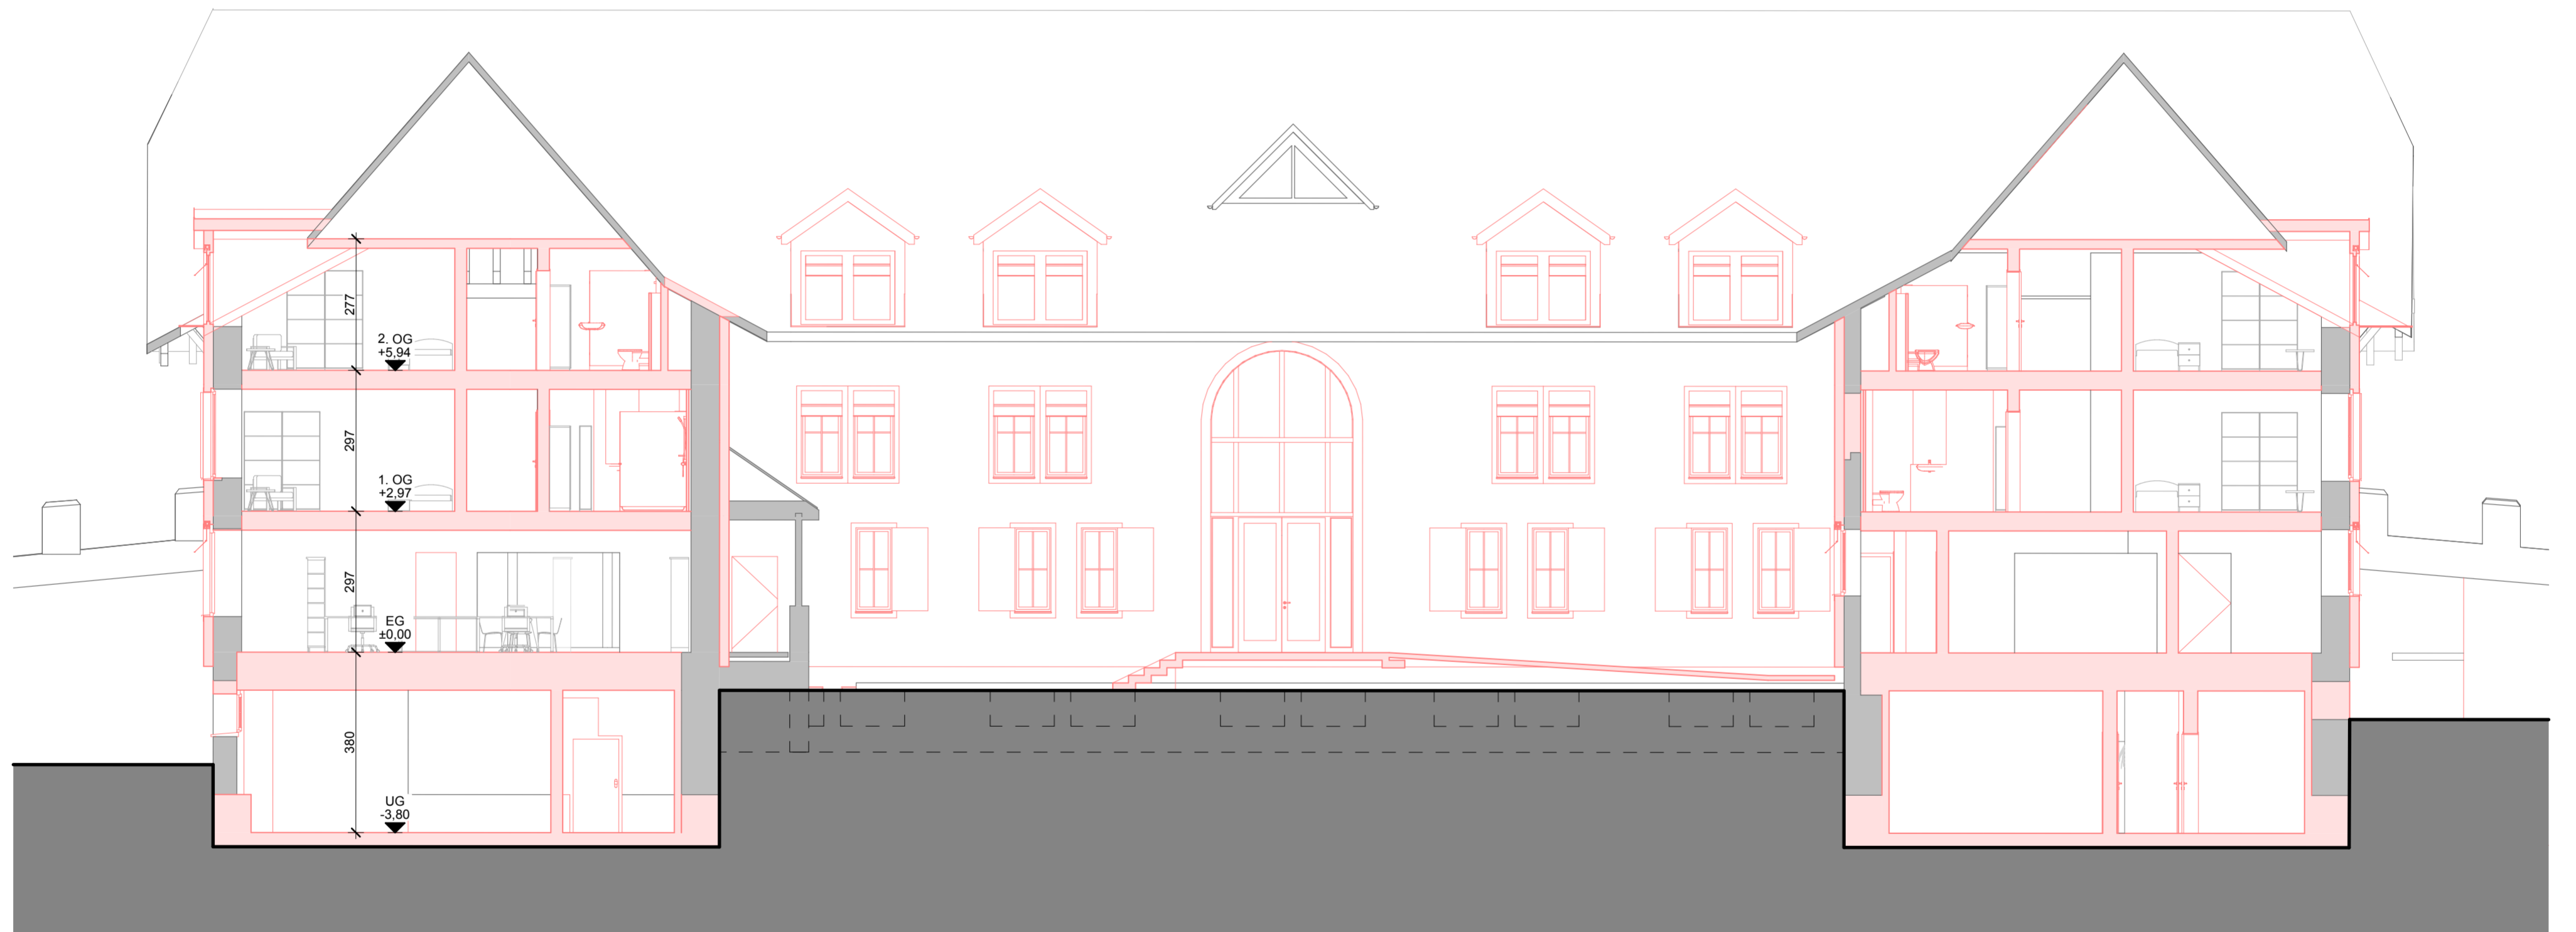

**SCHNITT DD**  
SCHEUNE - NEUBAU



M 1:100

